


Fundatie si stalp imprejmuire
sc 1:10

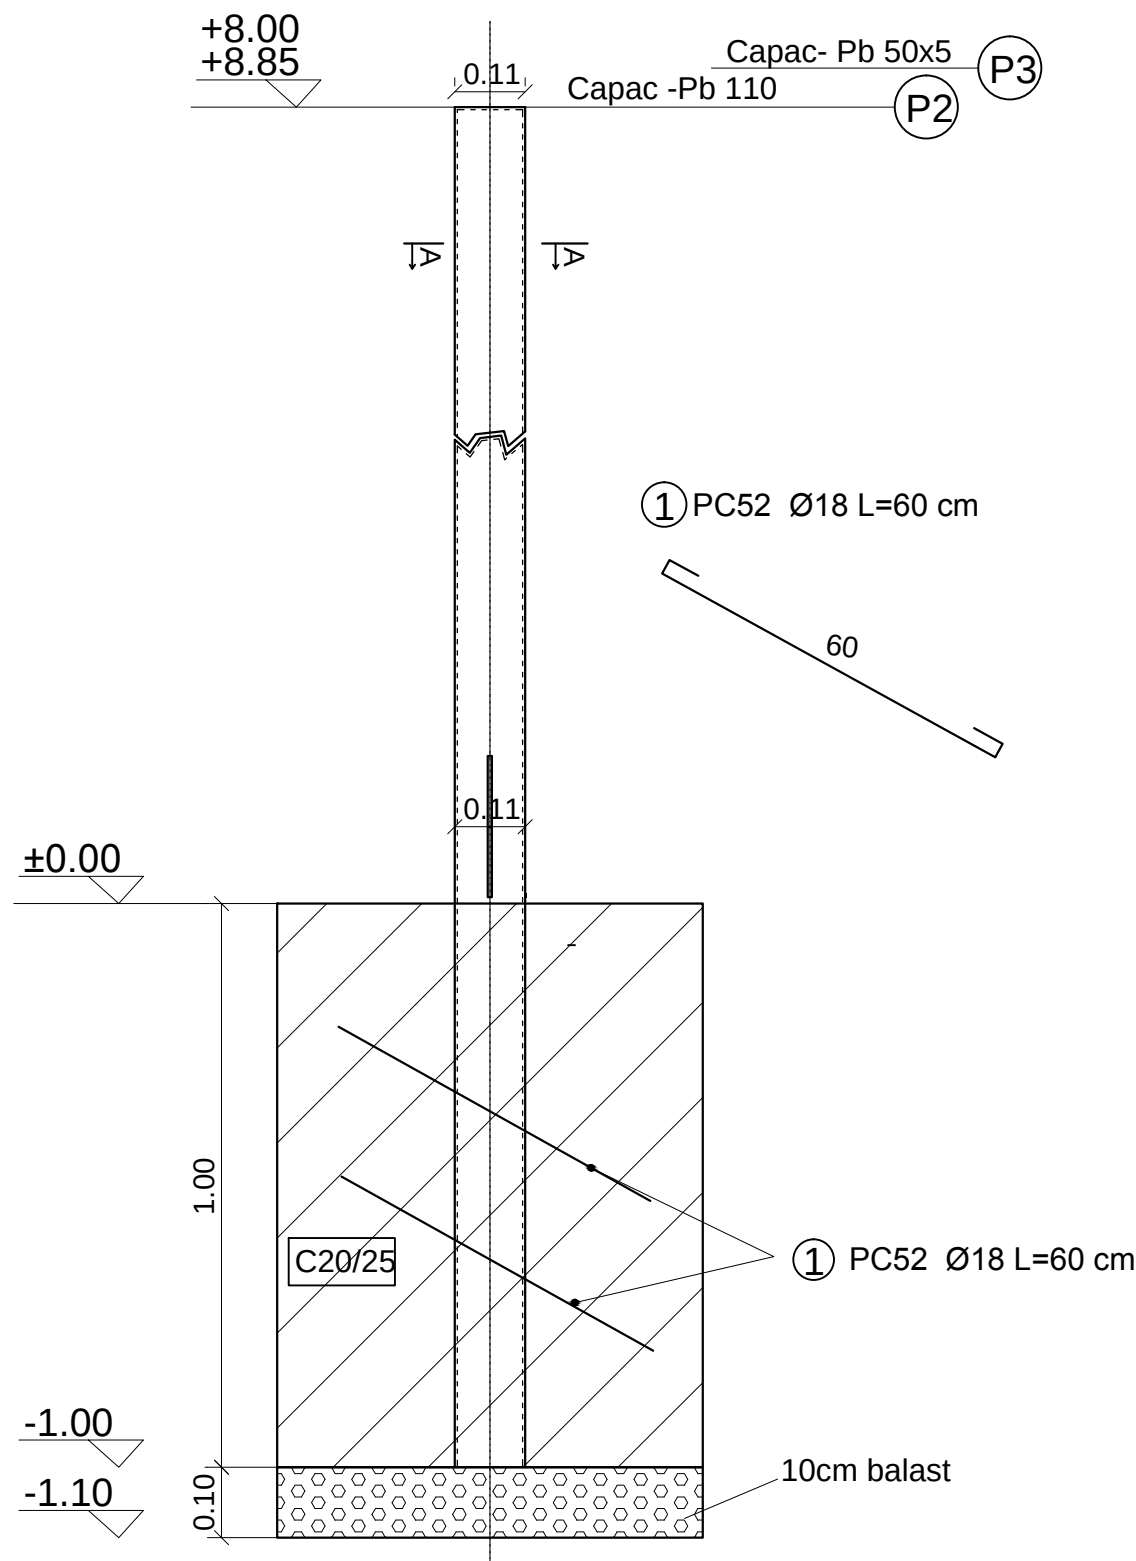

PROIECTANT: S.C. EXDEPRO S.R.L. PROIECTARE - CONSULTANTA - MANAGEMENT Nr. 102, Com. Lunca, Loc. Sarbesti, Jud. Bihor CUI: 36355896; RC: J5/1450/2016 e-mail: office.exdepro@gmail.com				BENEFICIAR: ORASUL NUCET Jud. BIHOR		PROIECT NR. 4/2016
				AMENAJARE TEREN SPORT ÎN ORASUL NUCET JUDETUL BIHOR		FAZA: P.T.
				DETALII FUNDATII , STALPI IMPREJMUIRE SI CENTURA DIN BETON		Plansa nr 09
	Nume	Semnatura	scara: 1:10			
Desenat	ing. Alin DOTA		data: februarie 2016			
Proiectat	ing. Alin DOTA					
Sef proiect	ing. Alin DOTA					