


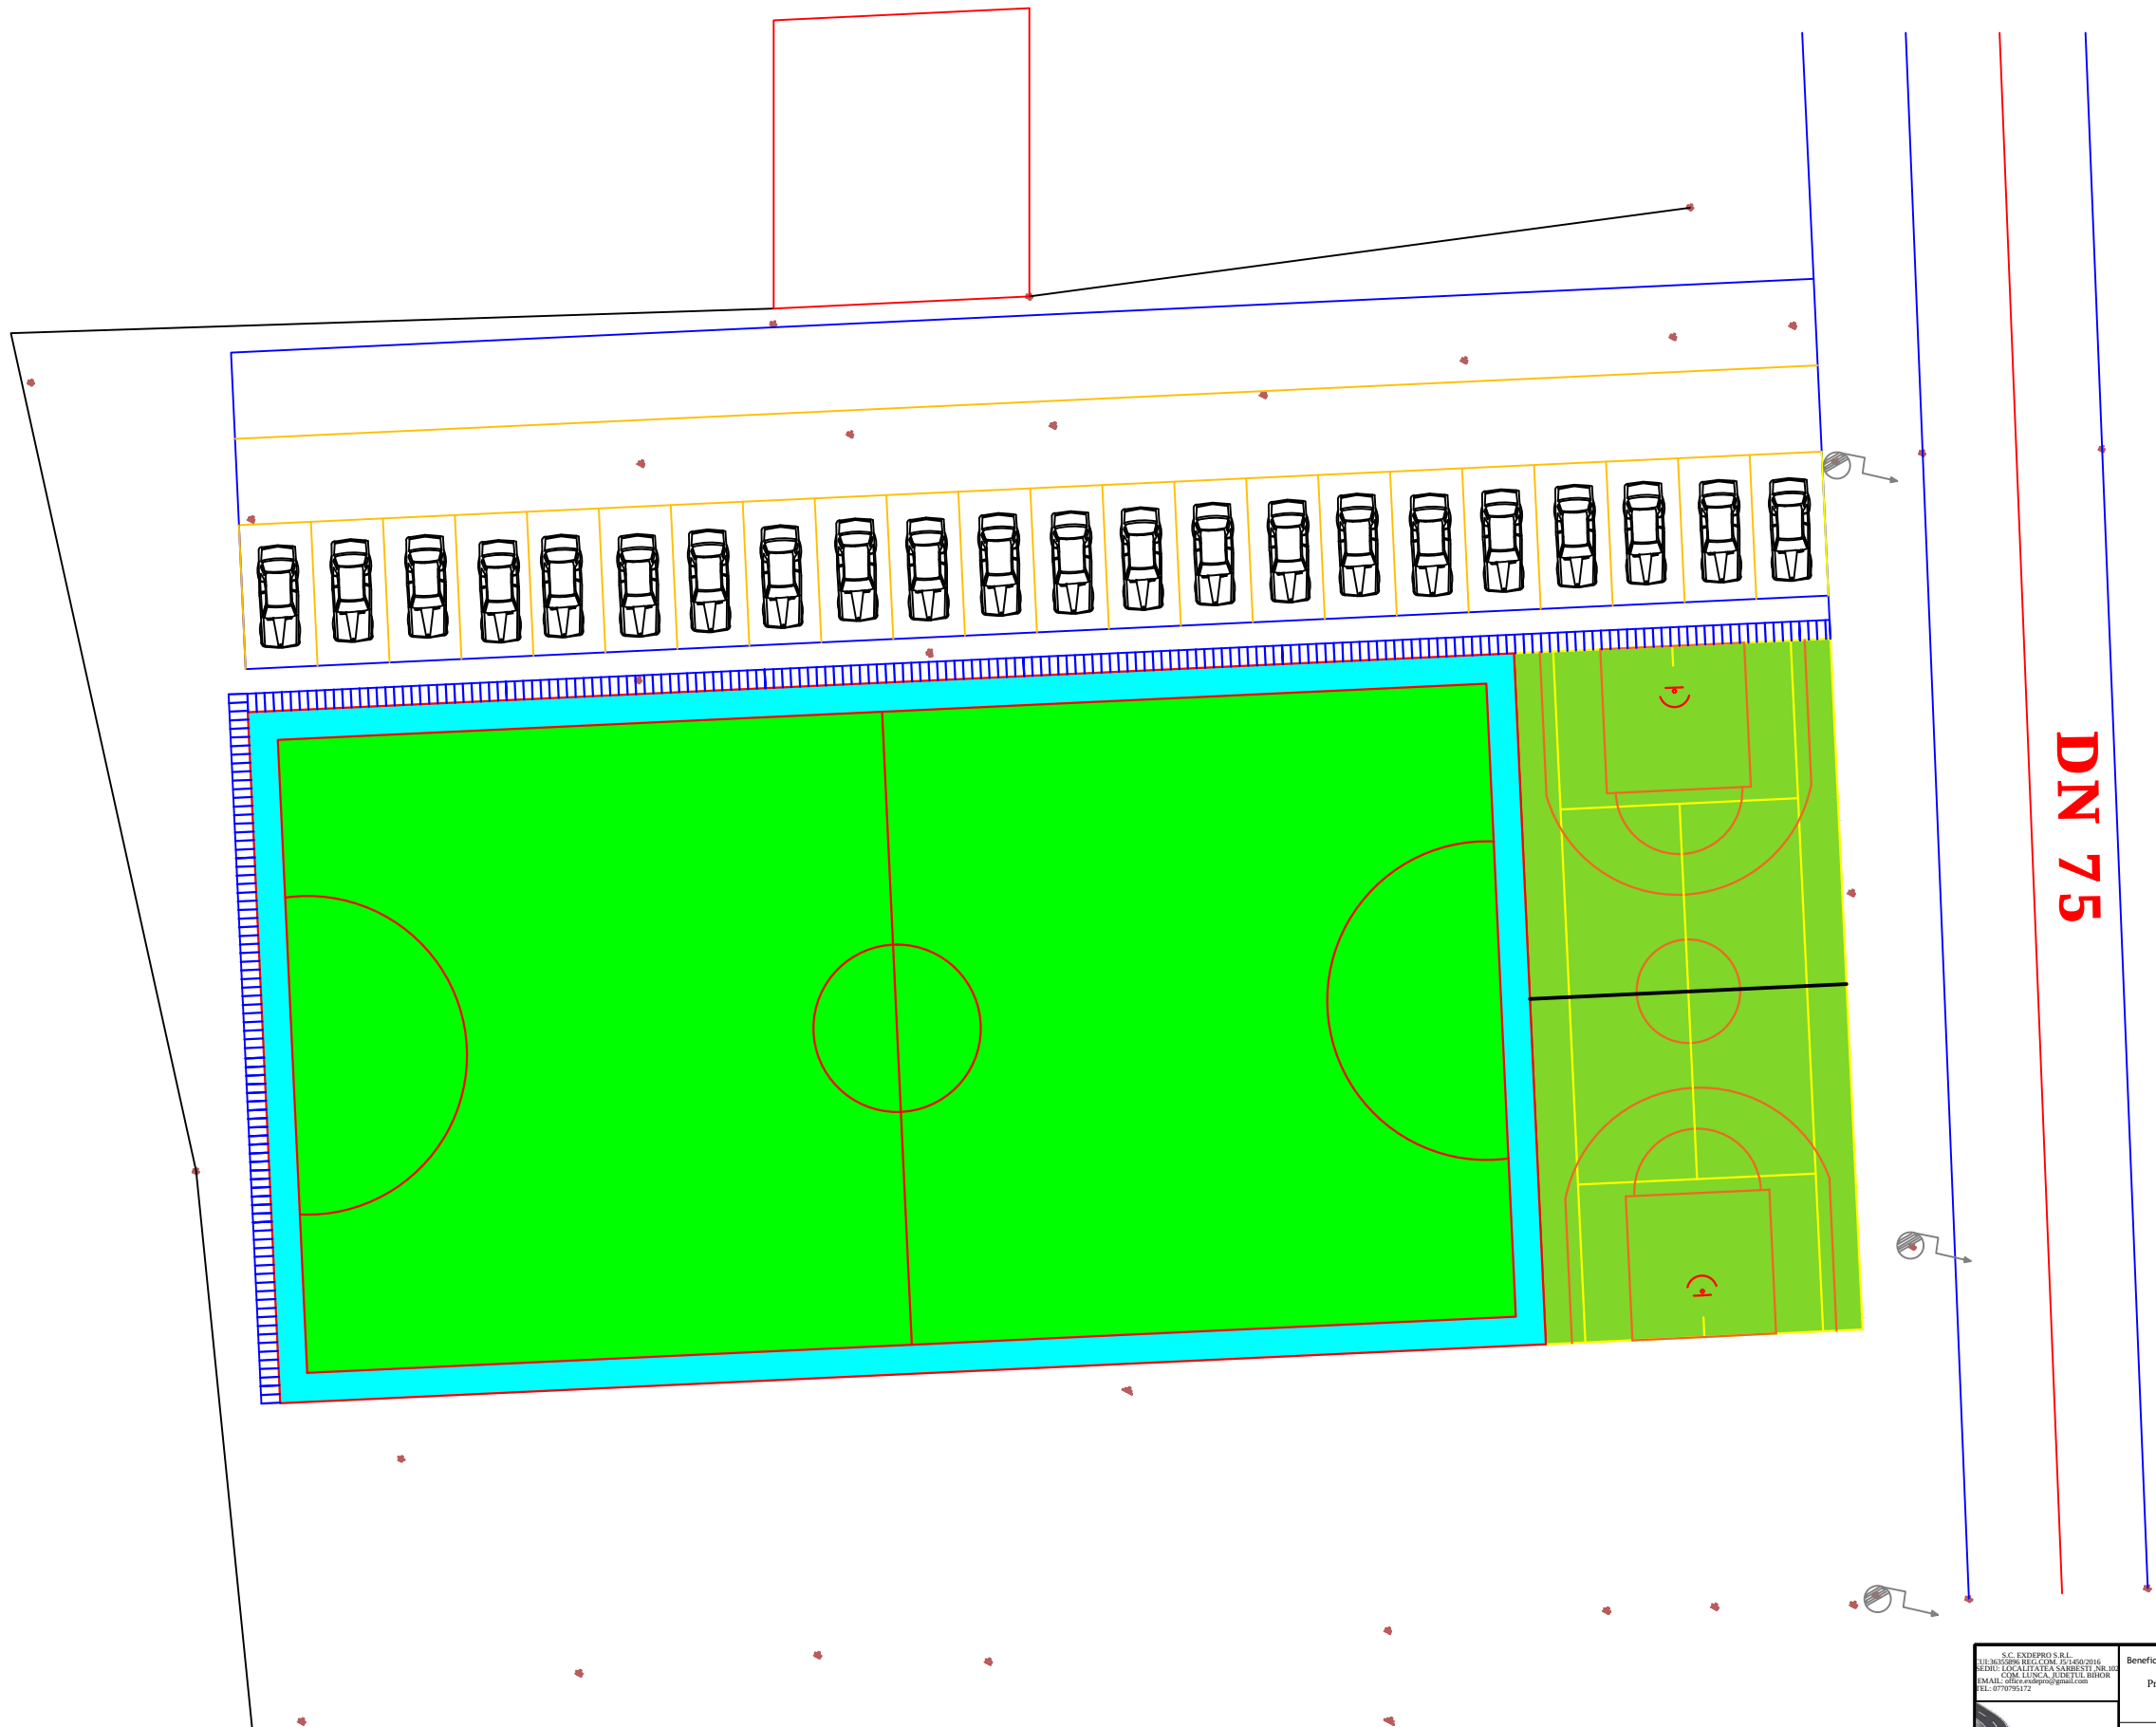

 S.C. EXDEPRO S.R.L. S.C. EXDEPRO S.R.L. SIRIUS 5090B-REZ.COM 074-4902016 BIROU LOCALITATEA SARDESTI NR. 85 EMAIL: COM-LUNCA-ACREI@S.C. EXDEPRO TEL: 0770795172	Beneficiar : Primăria Orașului Nucet Jud. BIHOR		Denumire proiect : Amplasare teren sport in Orașul Nucet, Judetul Bihor	Proiect nr. : 4/2016
	Sef proiect : Ing. Alin Doja		Denumire planșă : PLAN DE SITUAȚIE	Planșă nr. : 02
	Proiectat : Ing. Alin Doja			Scara : 1:100
	Verificat : Ing. Alin Doja			