


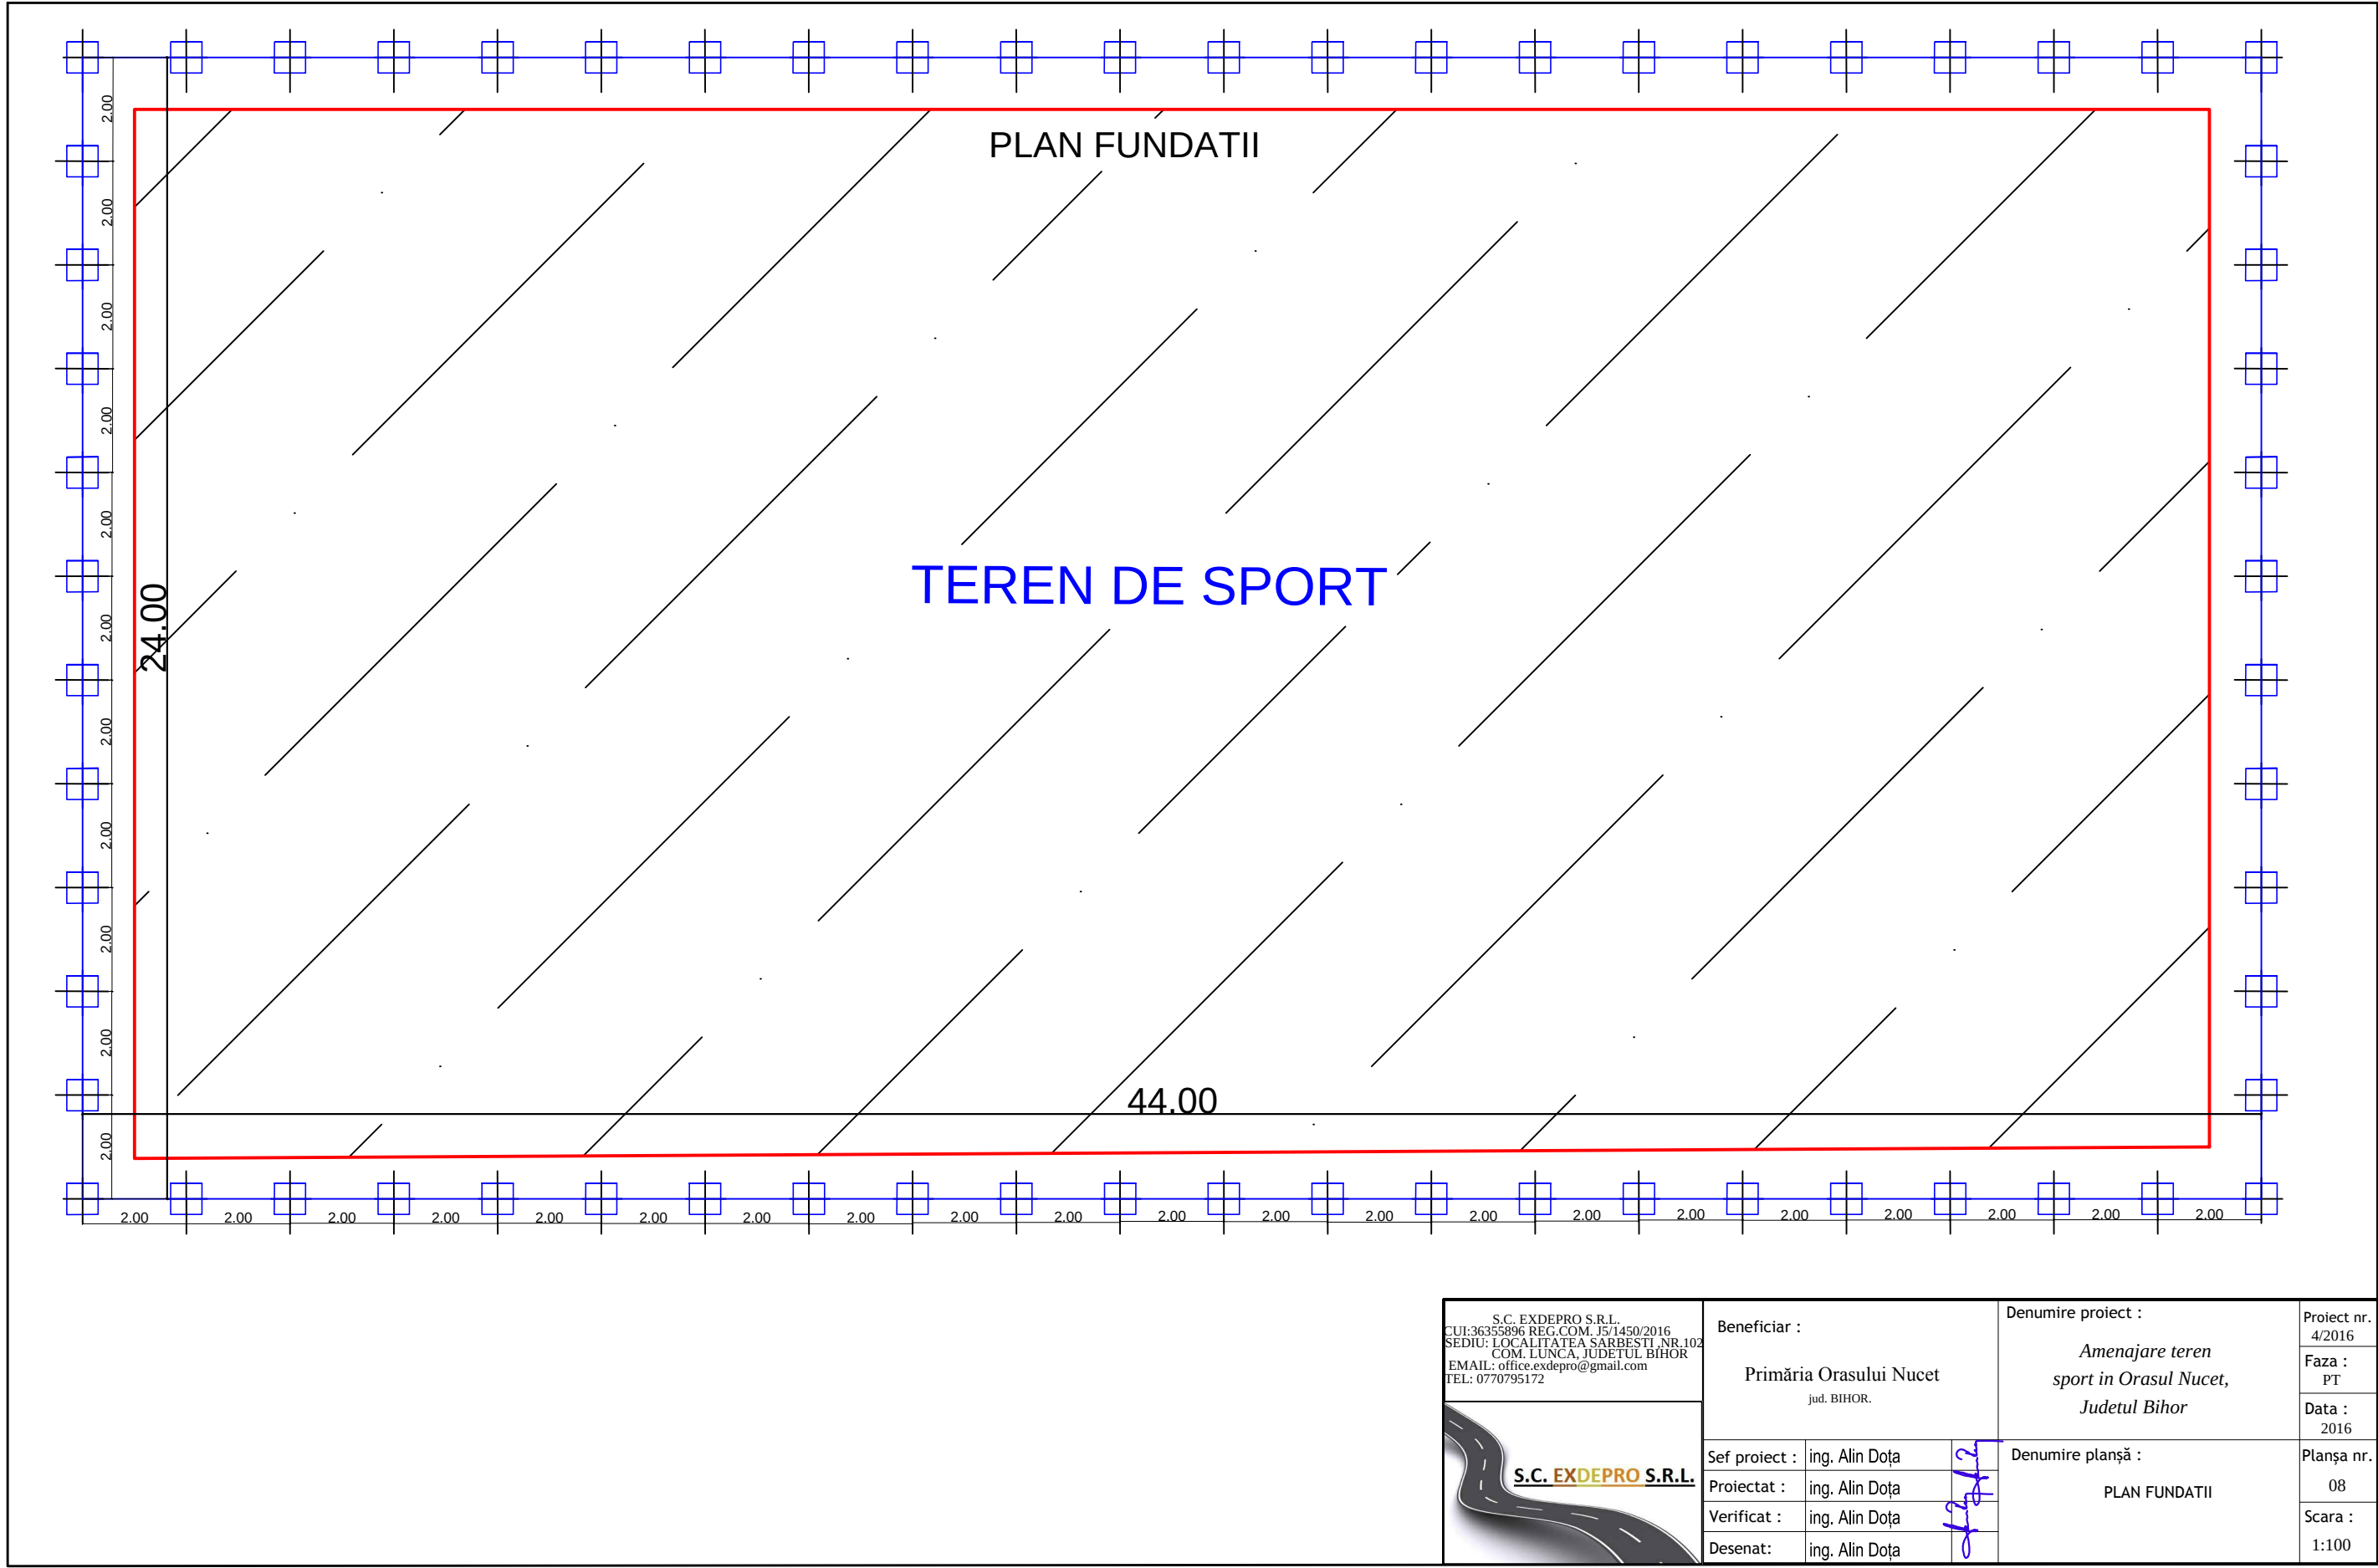

S.C. EXDEPRO S.R.L. CUI:36355896 REG.COM. J5/1450/2016 SEDIU: LOCALITATEA SARBESTI NR.102 COM. LUNCA, JUDETUL BIHOR EMAIL: office.exdepro@gmail.com TEL: 0770795172  S.C. EXDEPRO S.R.L.	Beneficiar :			Denumire proiect :		Proiect nr.
	Primăria Orasului Nucet jud. BIHOR.			Amenajare teren sport in Orasul Nucet, Judetul Bihor		4/2016
	Sef proiect :	ing. Alin Doța		Denumire planșă :		Planșa nr.
	Proiectat :	ing. Alin Doța		PLAN FUNDATII		08
	Verificat :	ing. Alin Doța				Scara :
Desenat:	ing. Alin Doța			1:100		