

ROMÂNIA
JUDEȚUL BIHOR
PRIMĂRIA ORAȘULUI NUCET
Str.Republicii,Tel./fax: 0259/339422
Email: primaria.nucet@cjbihor.ro



AVIZAT,
SECRETAR;

PROIECT DE HOTARARE

privind inchirierea prin licitatie publica a doua parcele de teren, cu destinatia de construire garaje, domeniul public al orasului Nucet.

Avand in vedere :

- raportul de specialitate nr. 2251/ 2016, intocmit de catre dl. Jurca Paul Eugen, inspector in cadrul aparatului de specialitate al Primarului orasului Nucet, prin care se propune inchirierea prin licitatie publica a doua parcele de teren, cu o suprafata de 20 mp. fiecare, cu destinatia de construire garaje , situate in fosta tabara de copii Nucet, domeniul public al orasului Nucet.
 - in conformitate cu prevederile Legii nr. 213/ 1998, privind proprietatea publica si regimul juridic al acesteia,
 - vazand avizul comisiei urbanism din cadrul Consiliulu local al orasului Nucet,
 - in temeiul art. 38, alin. 5, lit. a, art. 45 alin. (3) si art 115 alin. 1, lit. b, din Legea nr. 215/ 2001, privind administratia publica locala, republicata, cu modificarile si completarile ulterioare,
- Consiliul local al orasului Nucet,

HOTARASTE:

Art. 1. Se aproba inchirierea prin licitatie publica a doua parcele de teren, cu o suprafata de 20 mp. fiecare, cu destinatia de construire garaje, situate in fosta tabara de copii Nucet, domeniul public al orasului Nucet, la un pret de pornire a licitatiei de 0,2 lei/ mp/ luna, pe perioada de 5 ani, conform schitei anexata.

Art. 2. Cu ducere la indeplinire a prezentei hotarari se incredinteaza conducerea Primariei orasului Nucet.

Art.3. Prezenta hotarare se comunica cu :

- Primarul orasului Nucet;
- Compartimentul administratie publica locala;
- Un exemplar la fisierul primariei;
- Cate un exemplar la dosarul de sedinta si dosarul de hotarari;
- Institutia prefectului – judetul Bihor.

Primar
Tuduce Mircea Adrian



ROMÂNIA
JUDEȚUL BIHOR
AUTORITATEA PUBLICĂ ORAȘ NUCET
Str.Republicii,Tel./fax: 0259/339422
E-mail: primaria.nucet@cjbihor.ro



Nr. 257 din 10.08.2016

RAPORT

Subsemnatul Jurca Paul Eugen angajat al Primariei orasului Nucet in cadrul biroului Urbanism , avind in vedere cererile depuse de catre locatarii bl 37de pe str. Republicii pentru construire garaje in fosta tabara de copii , m-am deplasat la fata locului unde am costatat ca exista o suprafata libera in fosta tabara de copii linga noua rampa de gunoi.


La cele aratate mai sus vin catre Consiliul Local al orasului Nucet cu propunerea de a scoate la licitatie publica pentru construire garaje , urmatoarele:

- 2 parcele de teren de cite 20 mp (4m x 5m) in fosta tabara de copii

La cele enumerate mai sus anexez o schita de identificare in teren cu cele doua suprafete propuse pentru scoatere la licitatie publica pe care sa poata fi construite garaje.

INTOCMIT

Ing. Jurca Paul Eugen

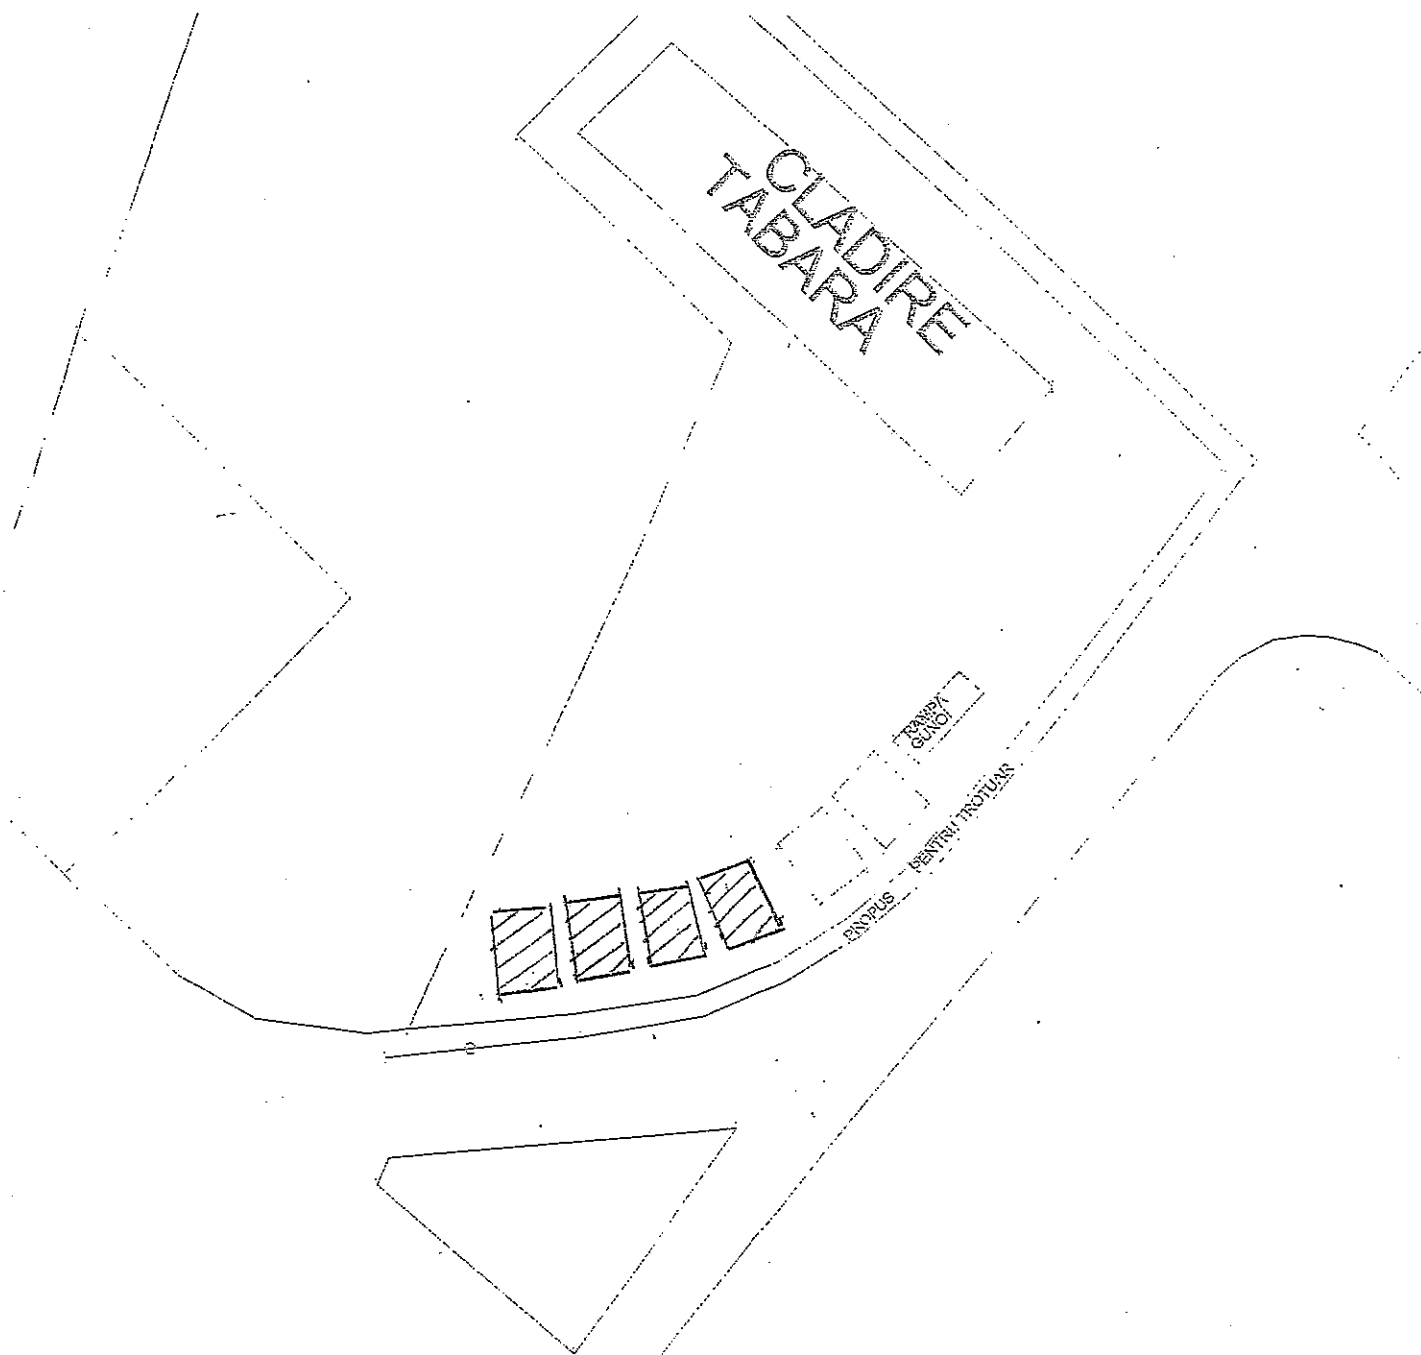

INTOCMIT :
Ing. Jurca Paul

Scara 1: 500



- SUPRAFETE PROPUSE



- SUPRAFETE APROBATE PRIN H.C.L 41 / 18.06.201