


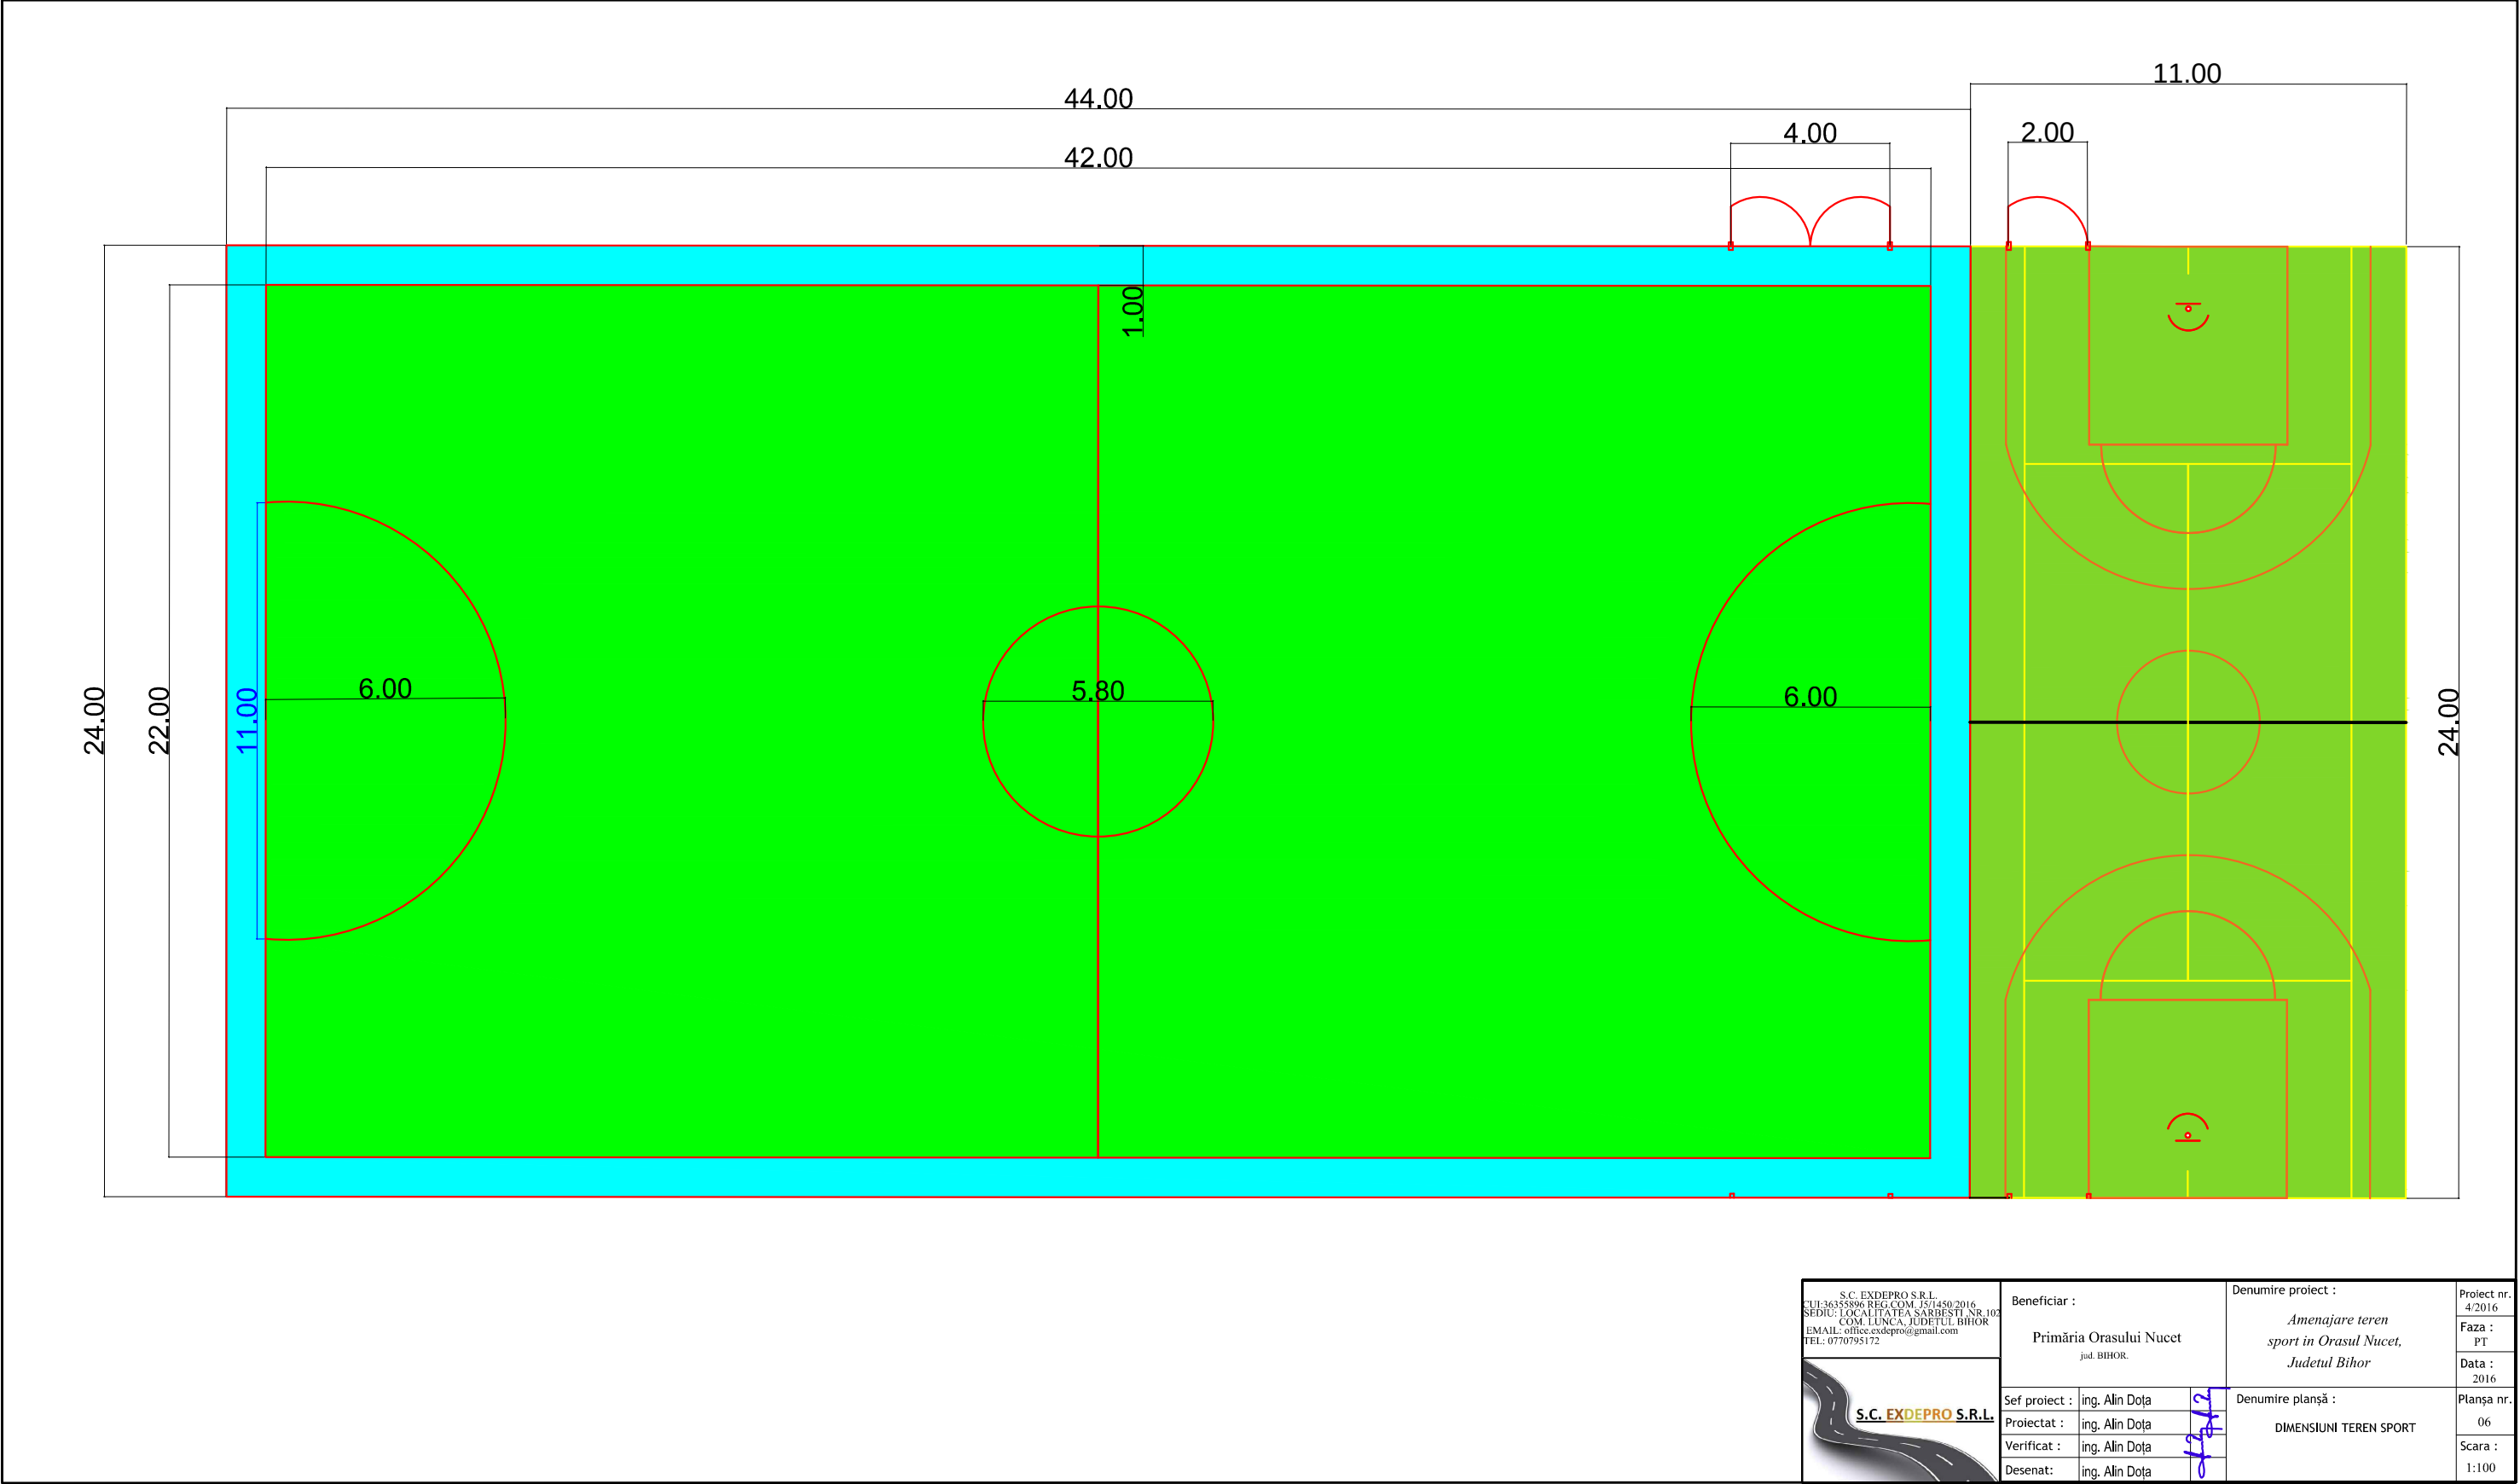

S.C. EXDEPRO S.R.L. SUI-36355896 REG.COM. JS/1450/2016 SEDIU: LOCALITATEA SARBESTI, NR. 102 COM. LUNCA, JUDETUL BIHOR EMAIL: office.exdepro@gmail.com TEL.: 0770795172 	Beneficiar :		Denumire proiect :		Proiect nr. :
	Primăria Orasului Nucet		Amenajare teren		4/2016
	jud. BIHOR.		sport in Orasul Nucet,		Faza :
			Judetul Bihor		PT
Sef proiect :		ing. Alin Doja	Denumire planșă :		Planșa nr. :
Proiectat :		ing. Alin Doja	DIMENSIUNI TEREN SPORT		06
Verificat :		ing. Alin Doja			Scara :
Desenat:		ing. Alin Doja			1:100