


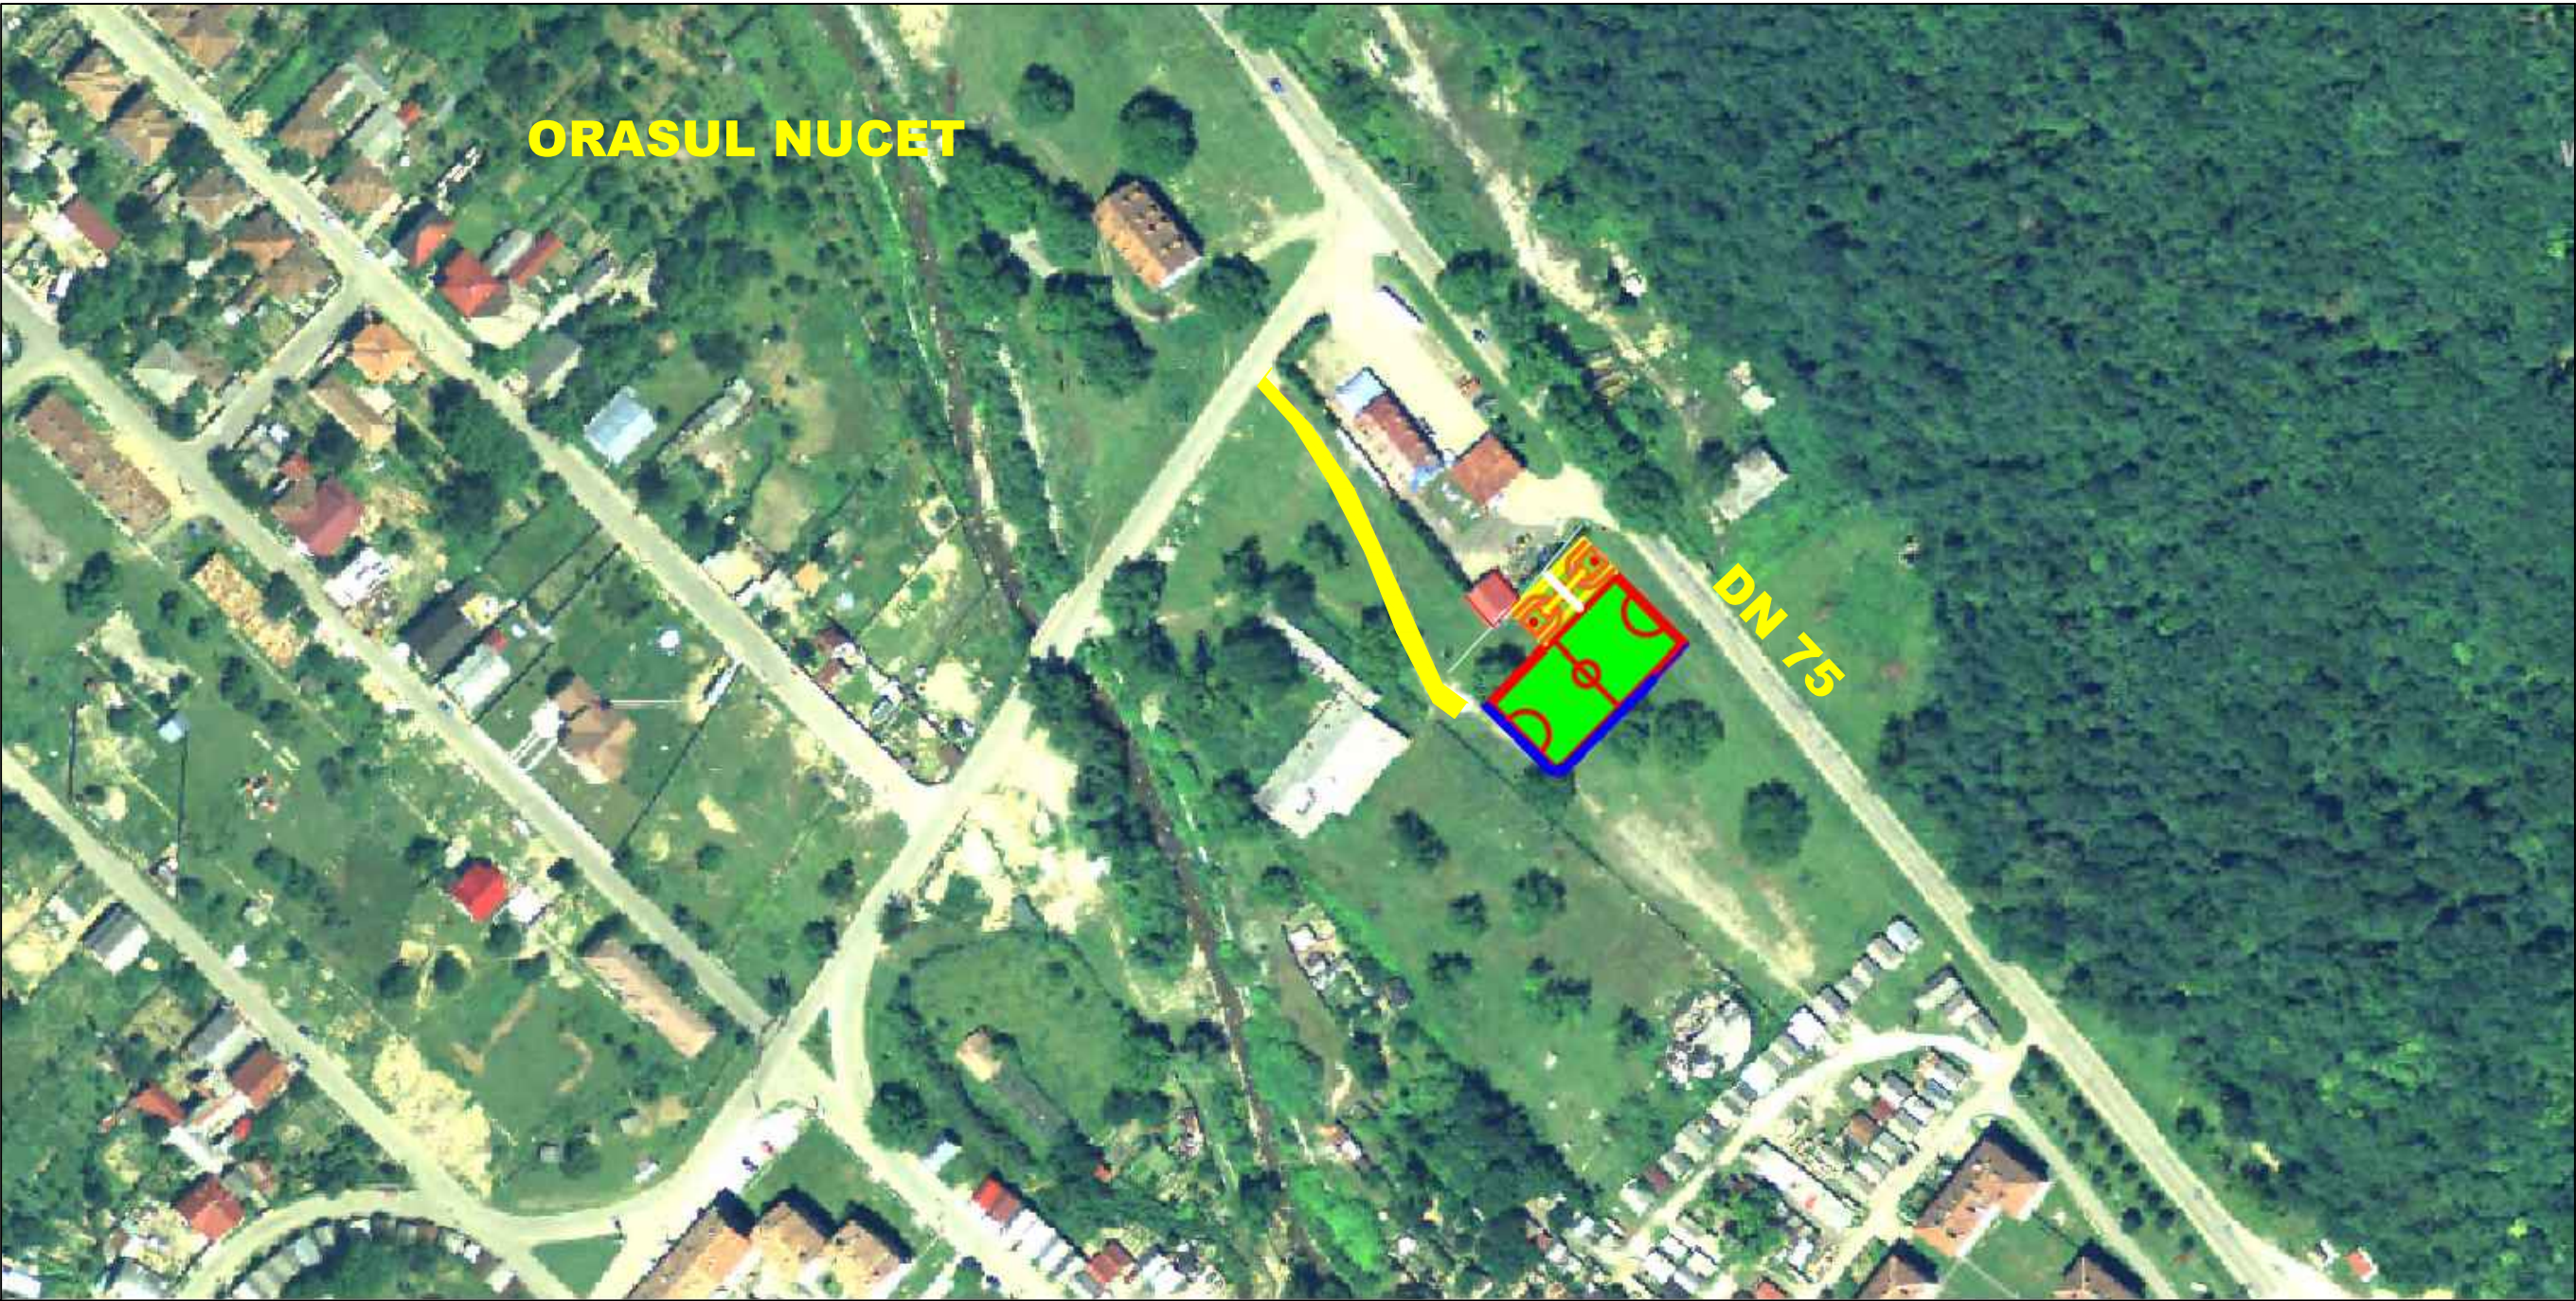

S.C. EXDEPRO S.R.L. CUI:36355896 REG.COM. J5/1450/2016 SEDIU: LOCALITATEA SARBESTI, NR.102 COM. LUNCA, JUDETUL BIHOR EMAIL: office.exdepro@gmail.com TEL: 0770795172 S.C. EXDEPRO S.R.L.	Beneficiar : Primăria Orasului Nucet jud. BIHOR.			Denumire proiect : <i>Amenajare teren sport in Orasul Nucet, Judetul Bihor</i>		Proiect nr. 4/2016
						Faza : PT
						Data : 2016
	Sef proiect : ing. Alin Doța			Denumire planșă : PLAN DE INCADRARE IN ZONA		Planșa nr. 01
	Proiectat : ing. Alin Doța					Scara : 1:100
	Verificat : ing. Alin Doța					
	Desenat: ing. Alin Doța					