


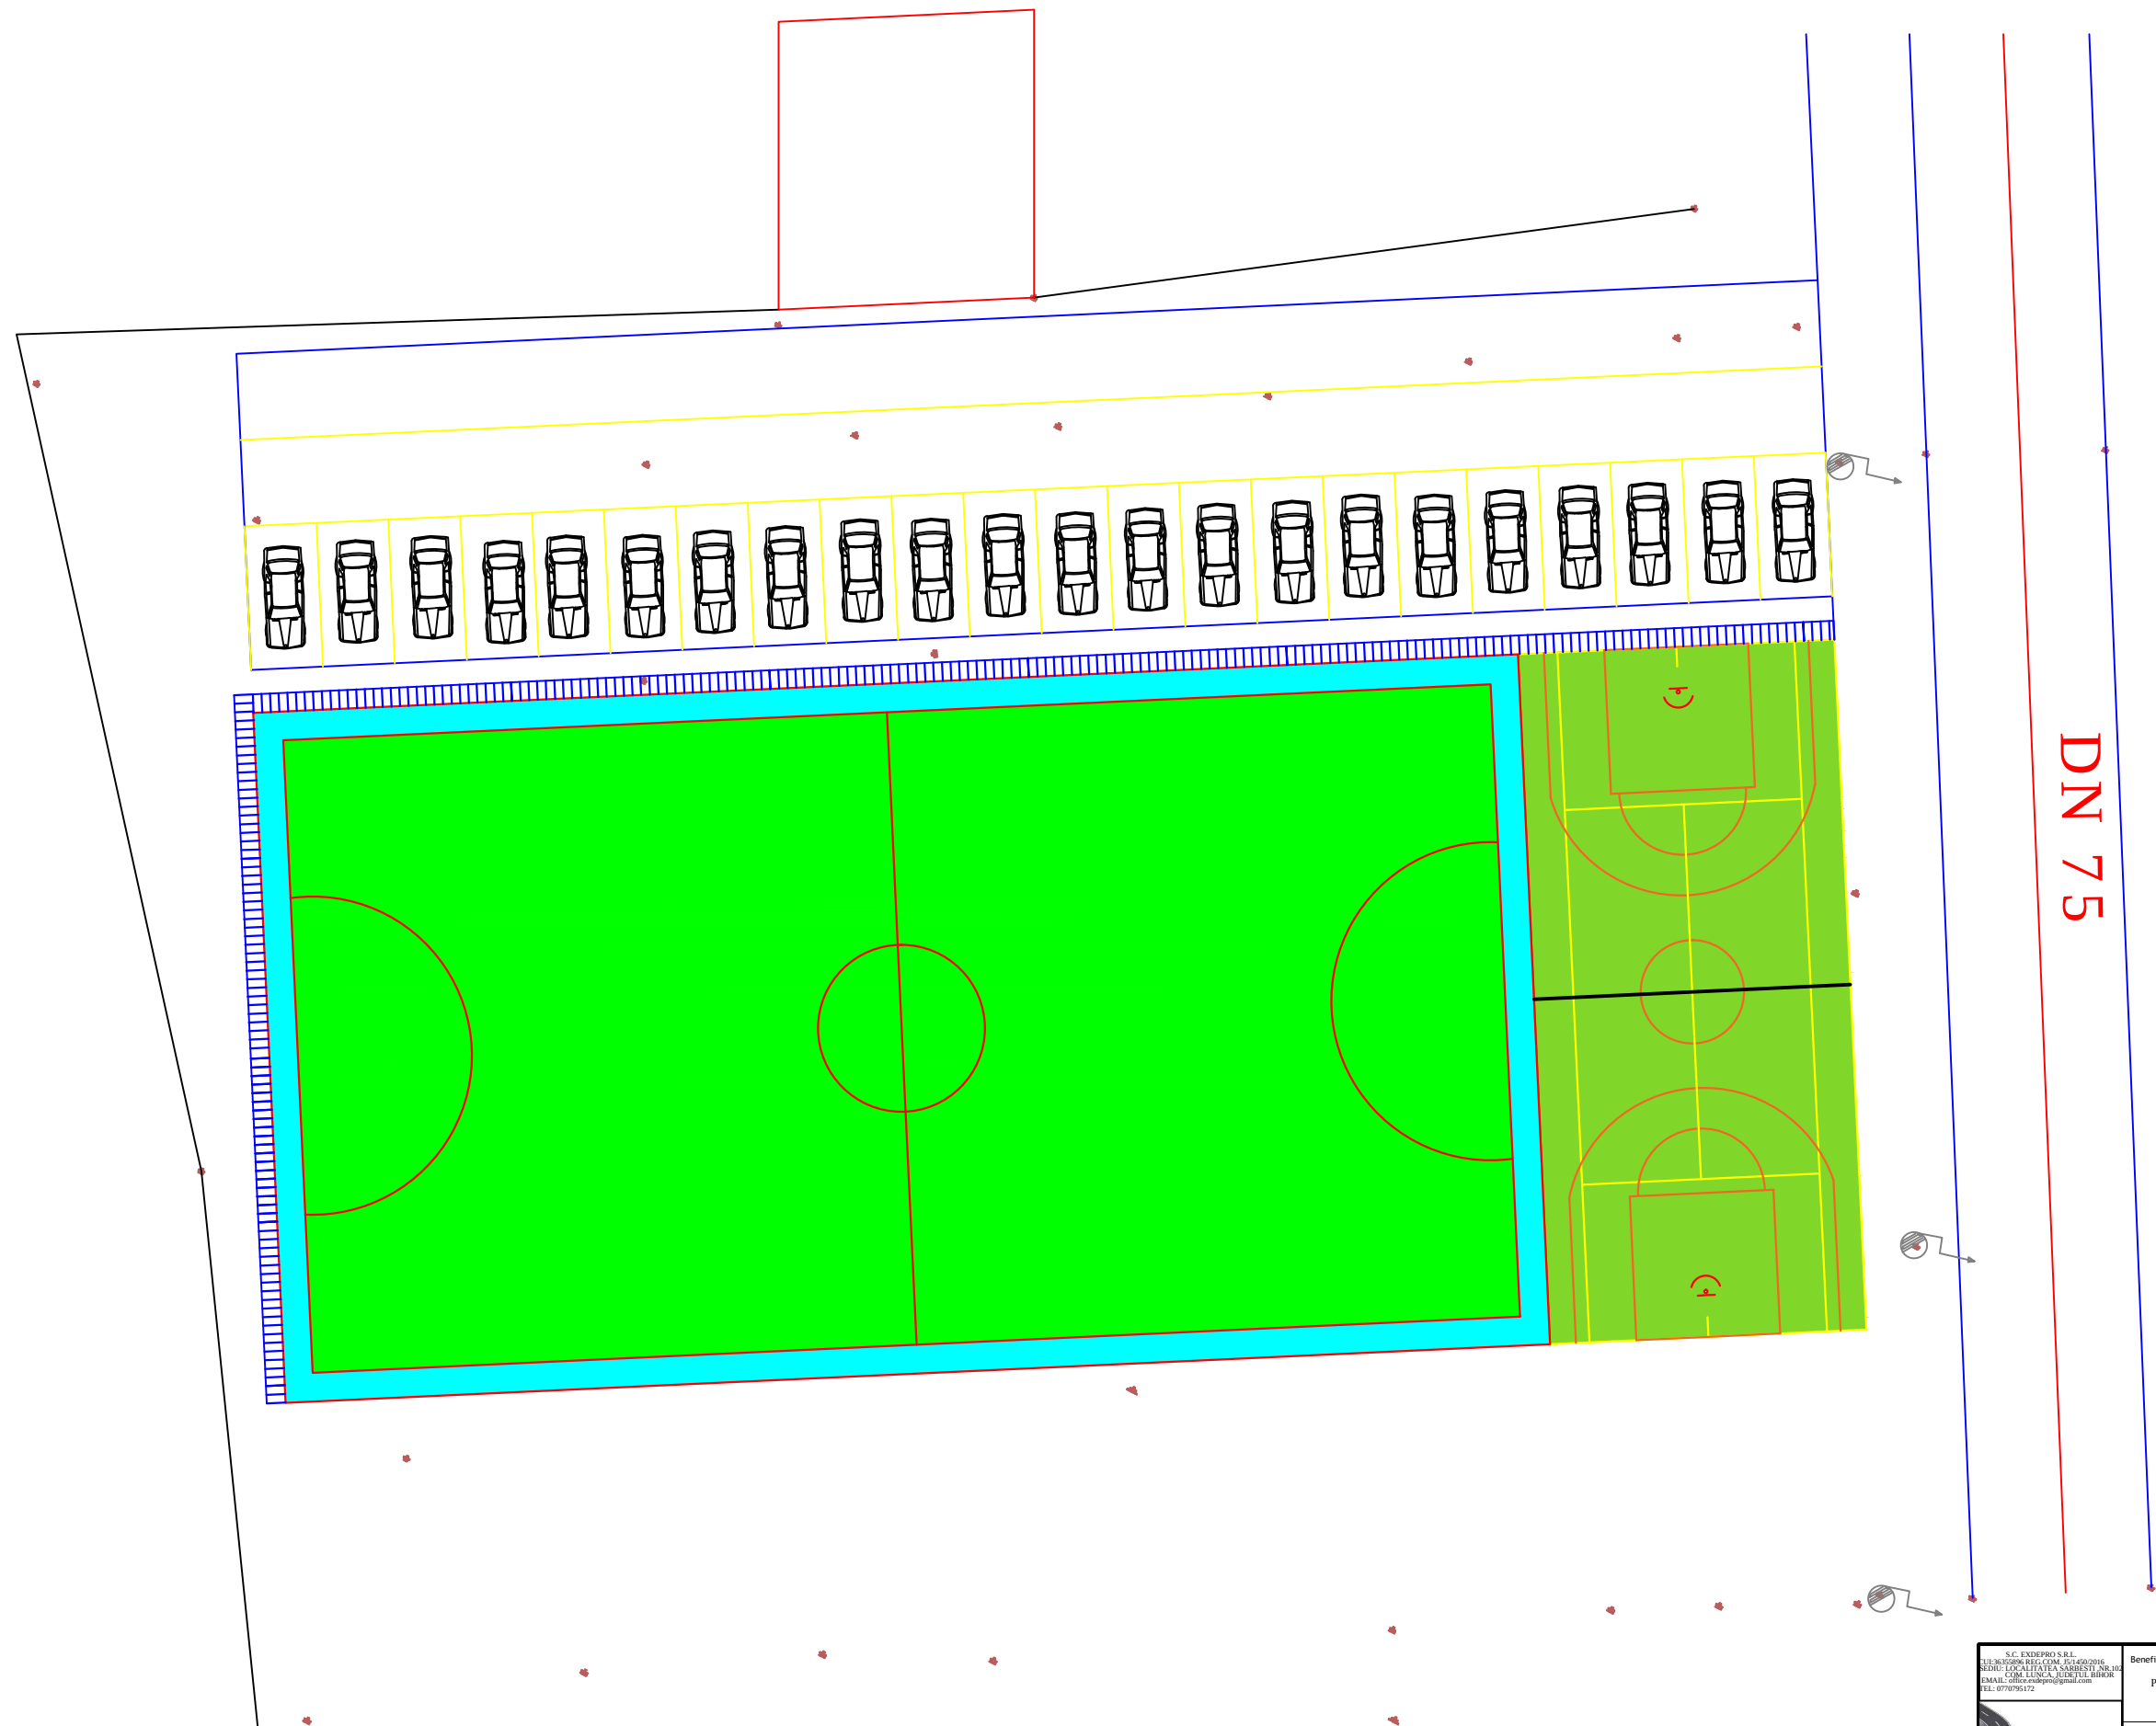

S.C. EXDEPRO S.R.L. 313-3035096 REG.COM. JUDEȚUL BIHOR ADRES: LOCALITATEA ANDREȘTI NR.102 COM. LUNCA ALBULUI BIHOR EMAIL: office@exdepro.ro TEL: 0778795172	Beneficiar :		Denumire proiect :	Proiect nr. :
	Primăria Orasului Nucet		Amenajare teren	4/2016
	jud. BIHOR.		sport in Orasul Nucet,	Faza :
			Judetul Bihor	PT.
				Data : 2016
S.C. EXDEPRO S.R.L.	Sef proiect :	ing. Alin Dola	Denumire planșă :	Planșa nr. :
	Proiectat :	ing. Alin Dola		02
	Verificat :	ing. Alin Dola		Scara :
	Desenat :	ing. Alin Dola		1:100