


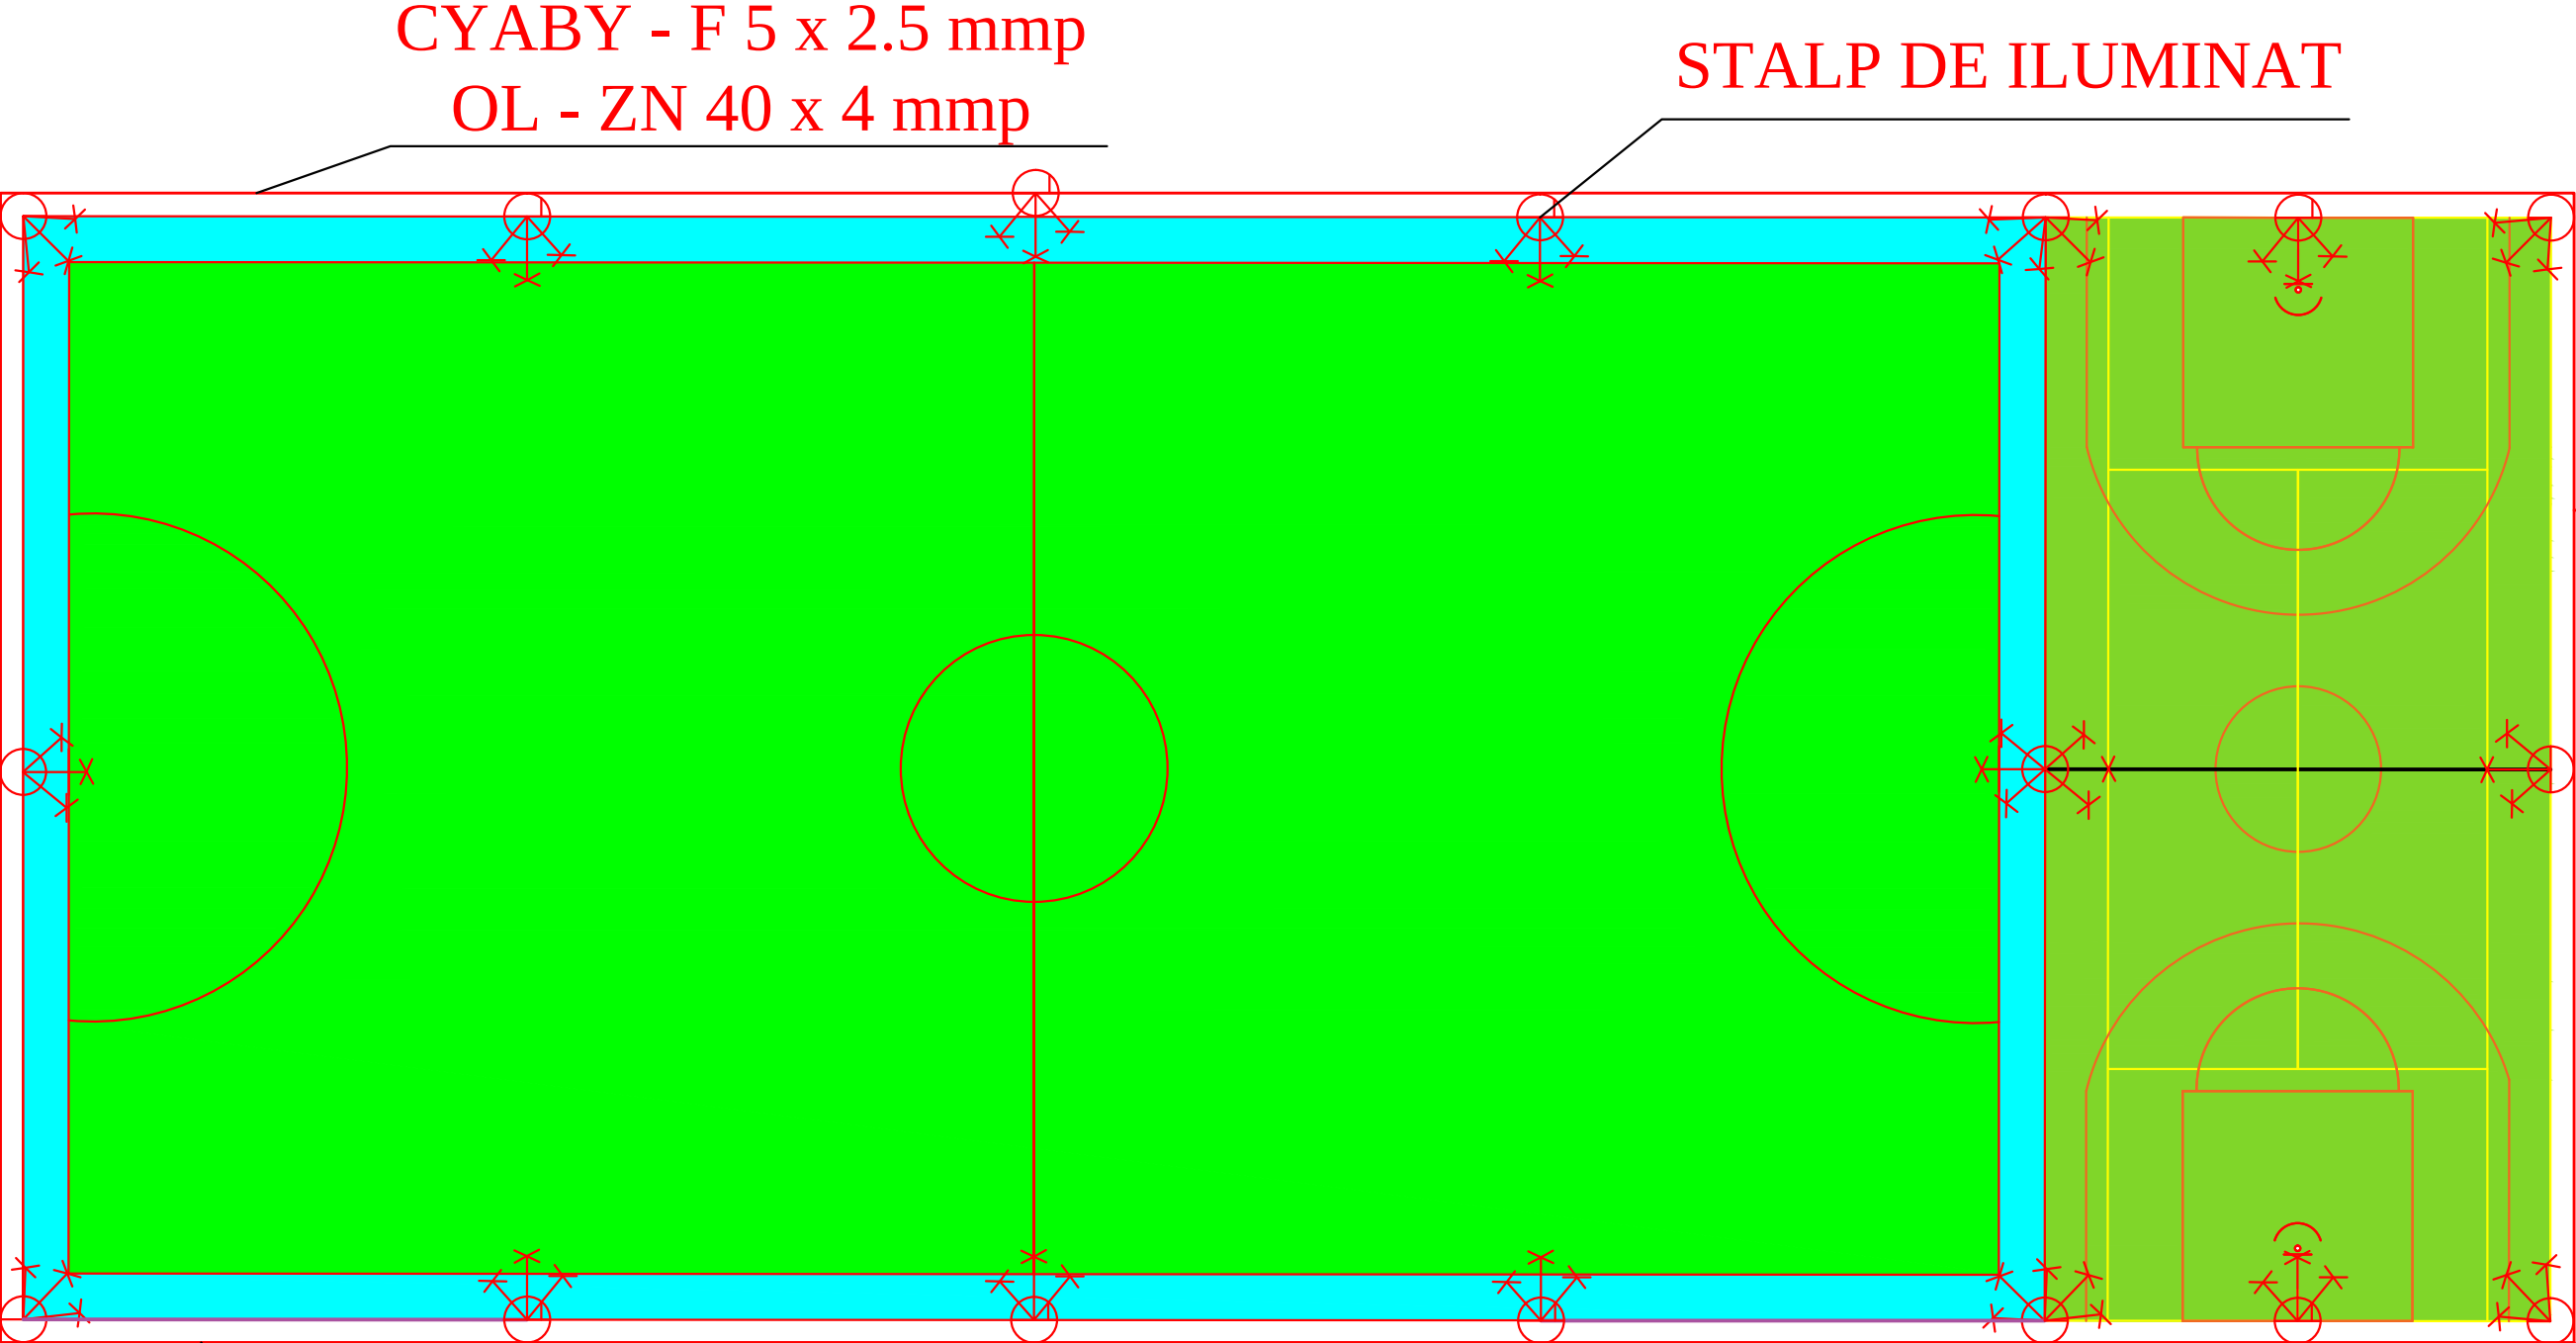

CYABY - F 5 x 2.5 mmp
OL - ZN 40 x 4 mmp

S.C. EXDEPRO S.R.L. CUI:36355896 REG.COM. JS/1450/2016 SEDIU: LOCALITATEA SARBESTI, NR.102 COM. LUNCA, JUDETUL BIHOR EMAIL: office.exdepro@gmail.com TEL: 0770795172 S.C. EXDEPRO S.R.L.	Beneficiar :		Denumire proiect :		Proiect nr. 4/2016
	Primăria Orasului Nucet jud. BIHOR.		Amenajare teren sport in Orasul Nucet, Judetul Bihor		Faza : PT
	Sef proiect :	ing. Alin Doja	Denumire planșă :		Data : 2016
	Proiectat :	ing. Alin Doja	PLAN INSTALATII ELECTRICE		Planșa nr. 07
	Verificat :	ing. Alin Doja			Scara : 1:100
Desenat:	ing. Alin Doja				