


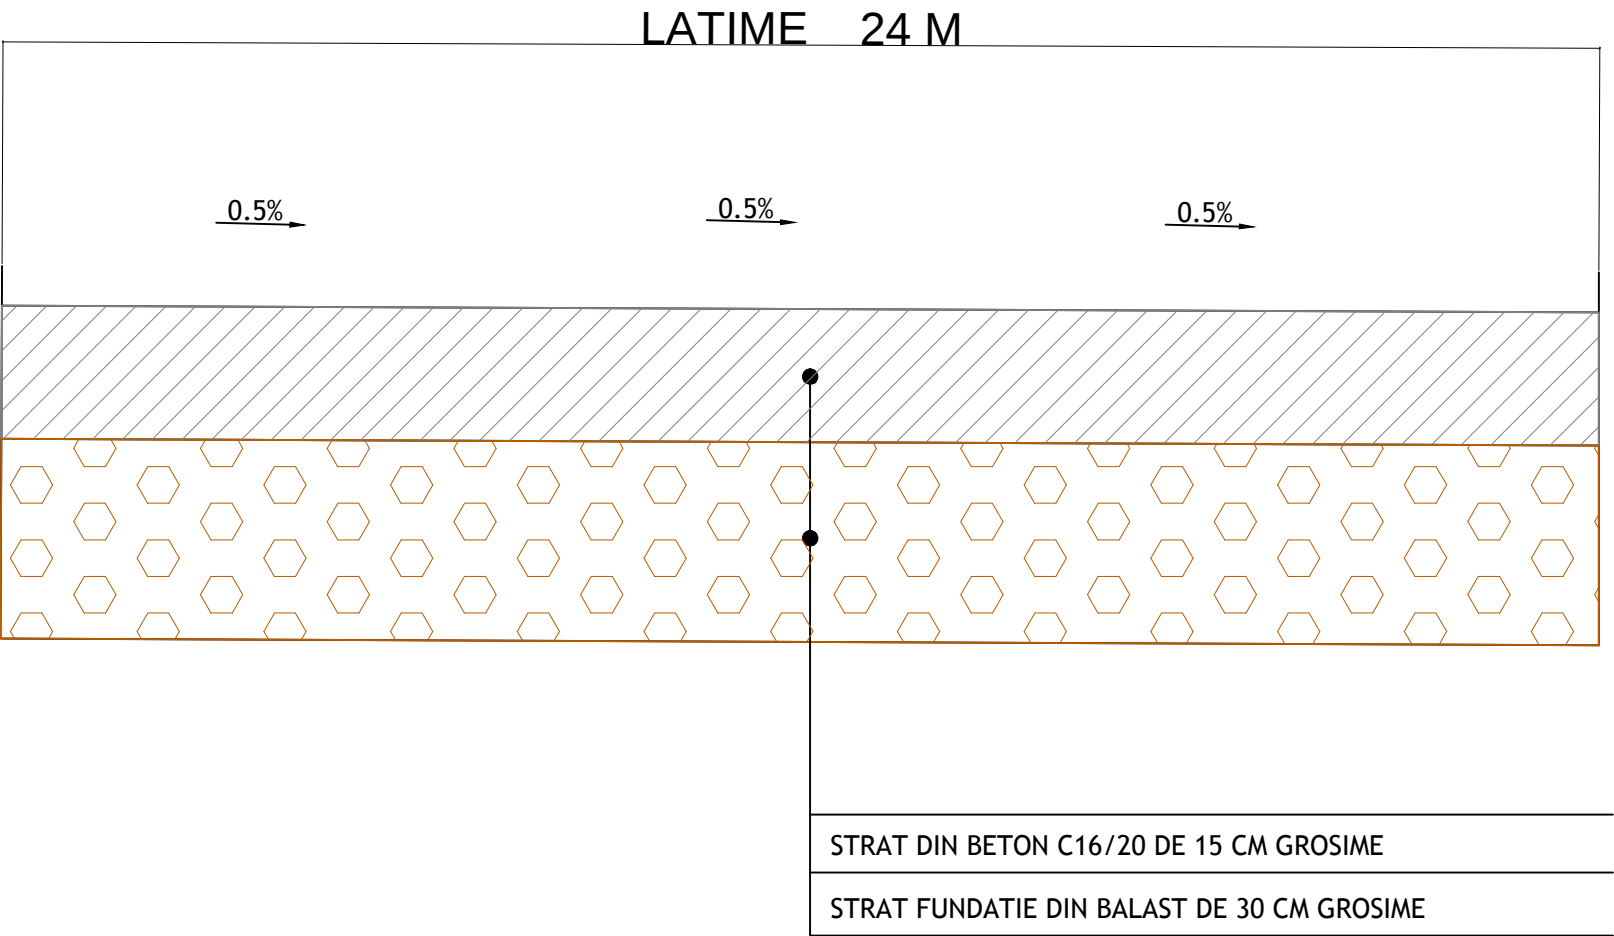

S.C. EXDEPRO S.R.L. CUI:36355896 REG.COM. J5/1450/2016 SEDIU: LOCALITATEA SARBESTI, NR.102 COM. LUNCA, JUDETUL BIHOR EMAIL: office.exdepro@gmail.com TEL: 0770795172 	Beneficiar : Primăria Orasului Nucet jud. BIHOR.		Denumire proiect : <i>Amenajare teren sport in Orasul Nucet, Judetul Bihor</i>	Proiect nr. 4/2016
				Faza : PT
	Sef proiect :	ing. Alin Doța	Denumire planșă : PROFIL TIP	Data : 2016
	Proiectat :	ing. Alin Doța		Planșa nr. 05
	Verificat :	ing. Alin Doța		Scara : 1:100
	Desenat:	ing. Alin Doța		