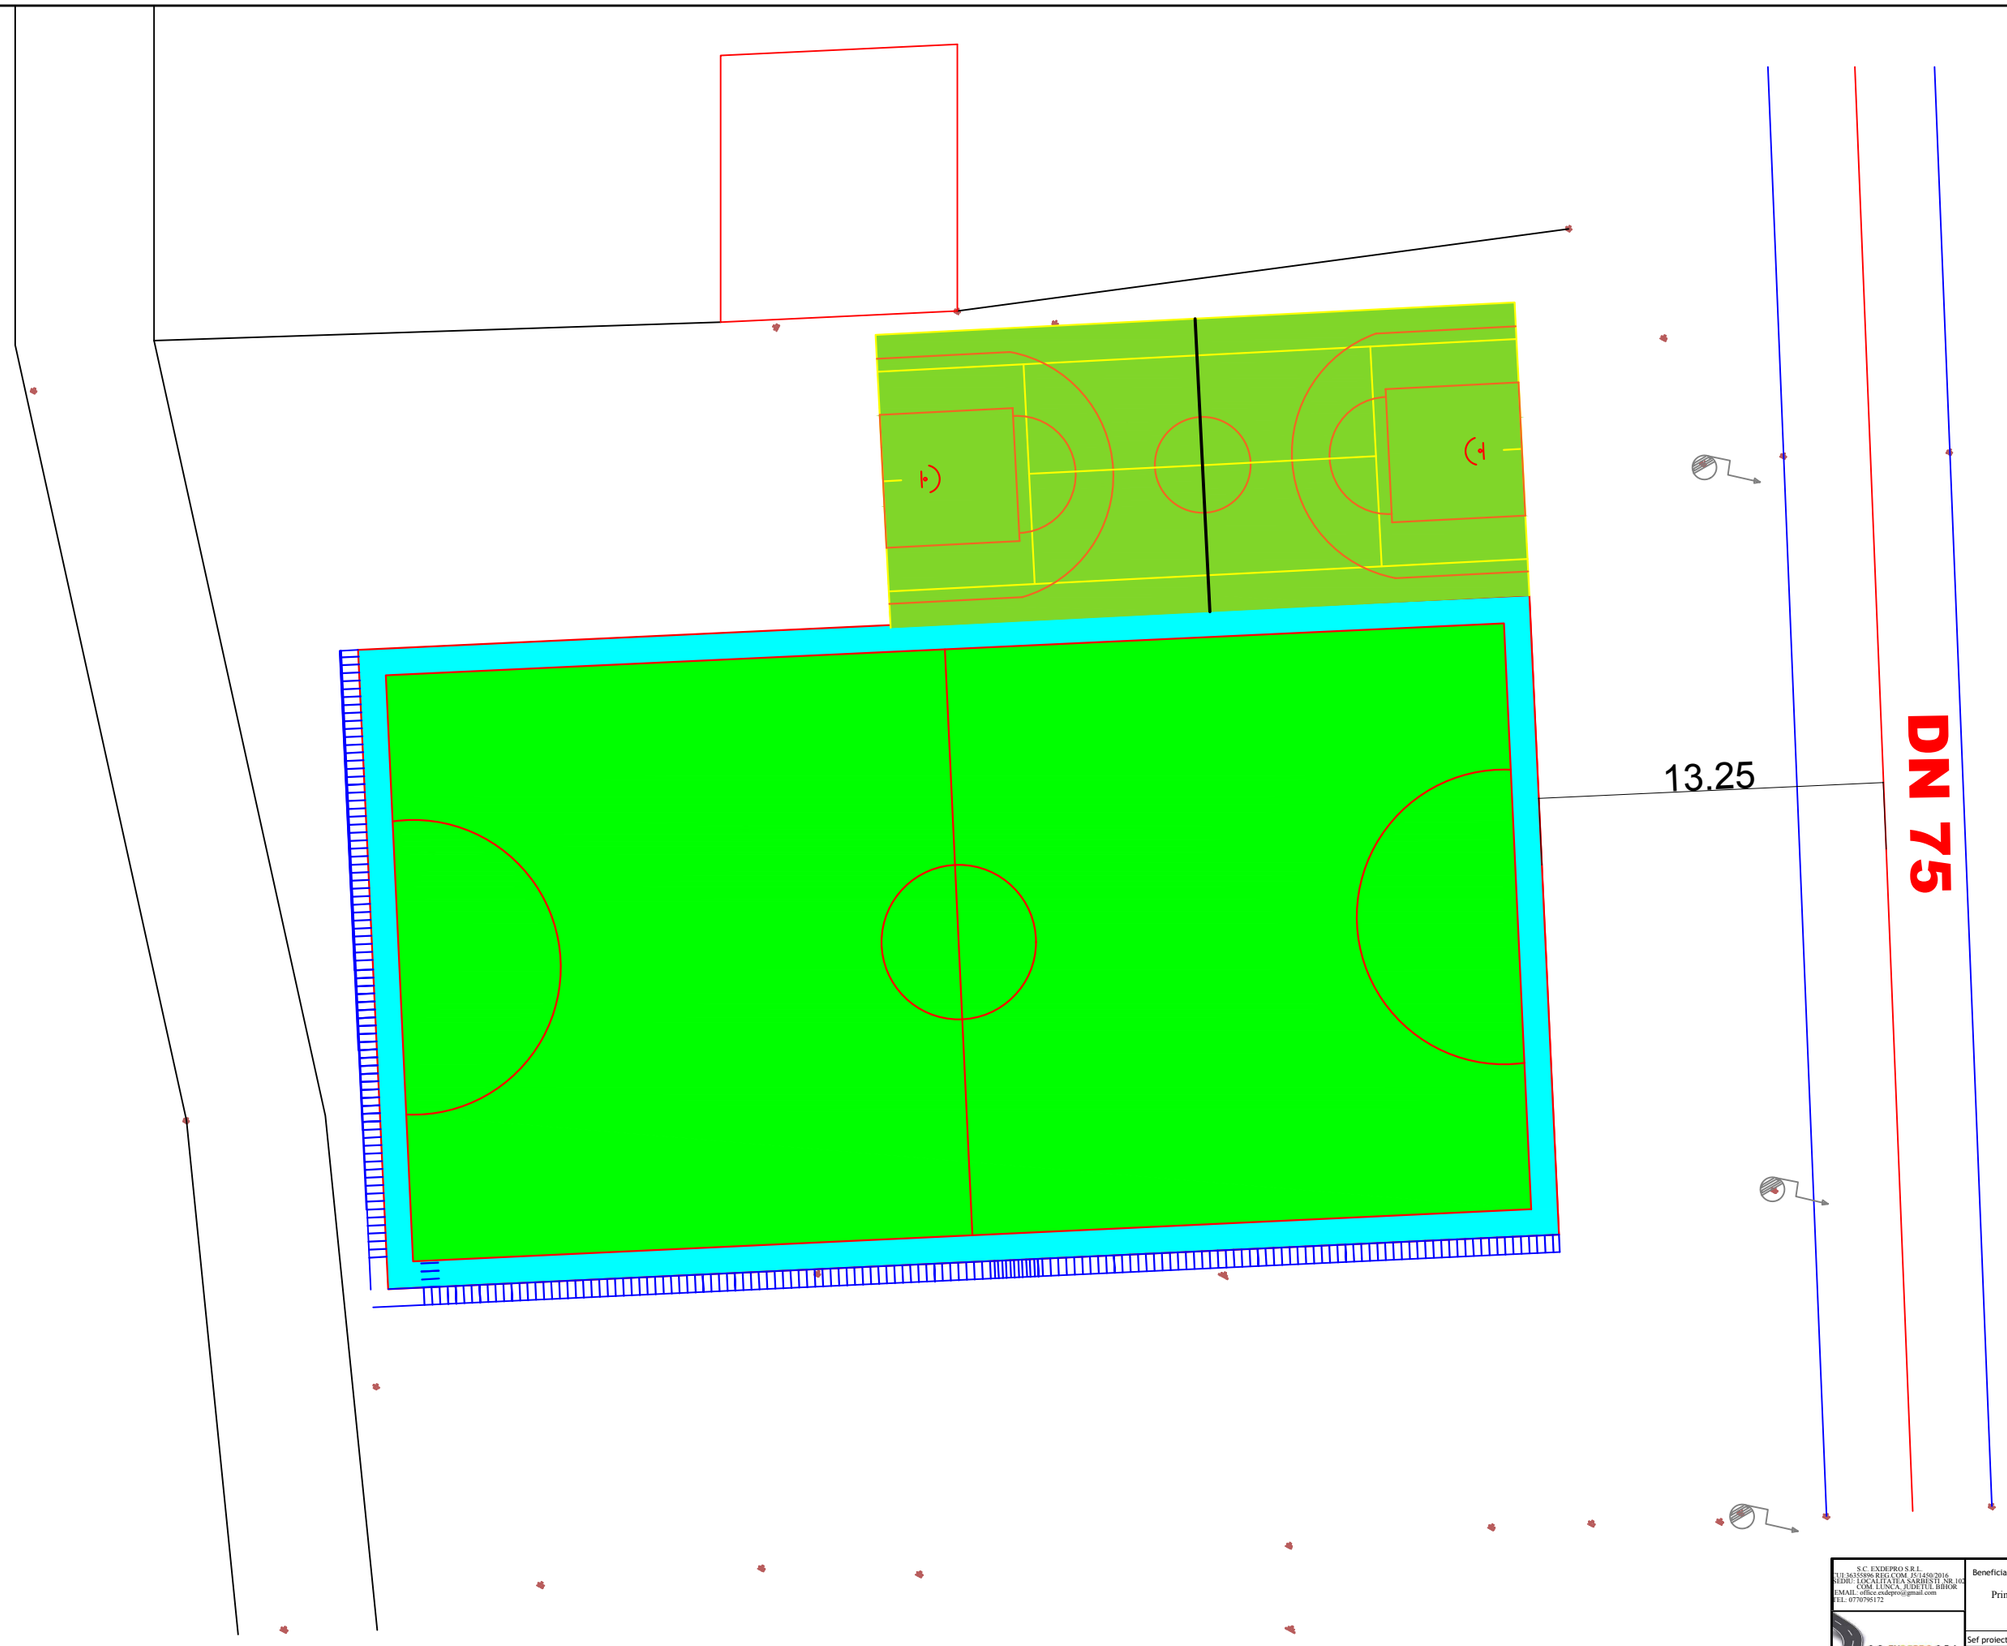

S.C. EXDEPRO S.R.L.
TUI 36355096 REG COM J5/1450/2016
SEDIU: LOCALITATEA SARBESTI NR 102
STRADA PRINCIPALA, JUDETUL BIHOR
EMAIL: office.exdepro@gmail.com
TEL: 0770795172

S.C. EXDEPRO S.R.L.

Beneficiar :

Primăria Orasului Nucet
jud. BIHOR

Denumire proiect :

Amenajare teren sport in Orasul Nucet, Judetul Bihor

Proiect nr.	4/2016
Faza :	PT
Data :	2016

Sef proiect :	ing. Alin Doţa
Proiectat :	ing. Alin Doţa
Verificat :	ing. Alin Doţa
Desenat:	ing. Alin Doţa

Denumire planşă :

PLAN DE SITUATIE

Planşa nr.	02
Scara :	1:100