
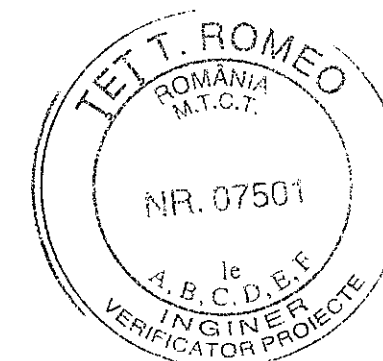


TABLOU ELECTRIC TE-NOCTURNA -SCHEMA DE COMANDA

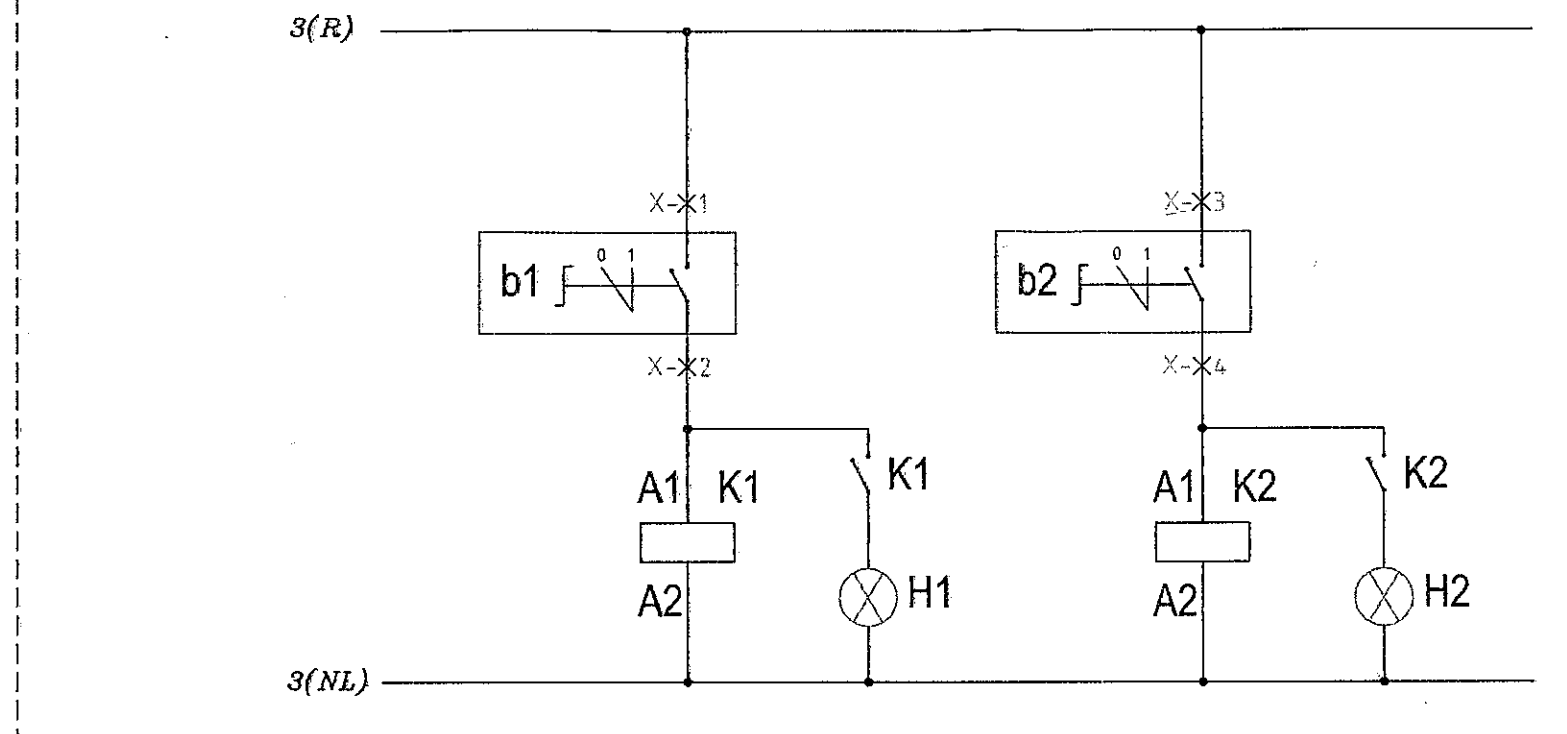

DESTINATIE	COMANDA NOCTURNA TEREN FOTBAL	FUNCTIONARE TEREN FOTBAL	COMANDA NOCTURNA TEREN MULTIF.	FUNCTIONARE TEREN MULTIF.
------------	----------------------------------	-----------------------------	-----------------------------------	------------------------------

NOTA:

-Comutatoarele cu doua-pozitii 0-1 b1,b2 vor fi montate pe tablou;



Verificator	ing. Tet Romeo	Semnatura	le-A, B, C, D, E, F	Nr. 1349 din 14-11-2016
Proiectant general:	S.C. EXDEPRO S.R.L. SEDIU: LOC. SARBESTI, NR.102, COM. LUNCA, JUD. BIHOR CUI: 36355896 REG.COM. J5/1450/2016		Beneficiar: Primăria Orasului Nucet, judetul Bihor	
Proiectant specialitate:	SC LEUINVEST SRL ATESTAT ANRE NR.11125 ATESTAT IGSU SERIA A NR.0979		Proiect: Amenajare teren sport in Orasul Nucet, judetul Bihor	
Sef proiect	ing. Alin Dota		Scara:	Nota: - Acest proiect este proprietatea intelectuala a firmei Leuinvest SRL - In virtutea dreptului de autor folosirea ei de catre terti fiind periculoasa si cu acordul expres al tuturor autorilor de mai sus
Proiectat	ing. Laviniu Leuce			
Desenat	ing. Laviniu Leuce		05. 2016	
SCHEMA DE COMANDA A TABLOULUI ELECTRIC TE-NOCTURNA				Nr. proiect: 4/2016 Faza: PT Piese: desenate Plansa: 3E