


TABLOU ELECTRIC TE-NOCTURNA

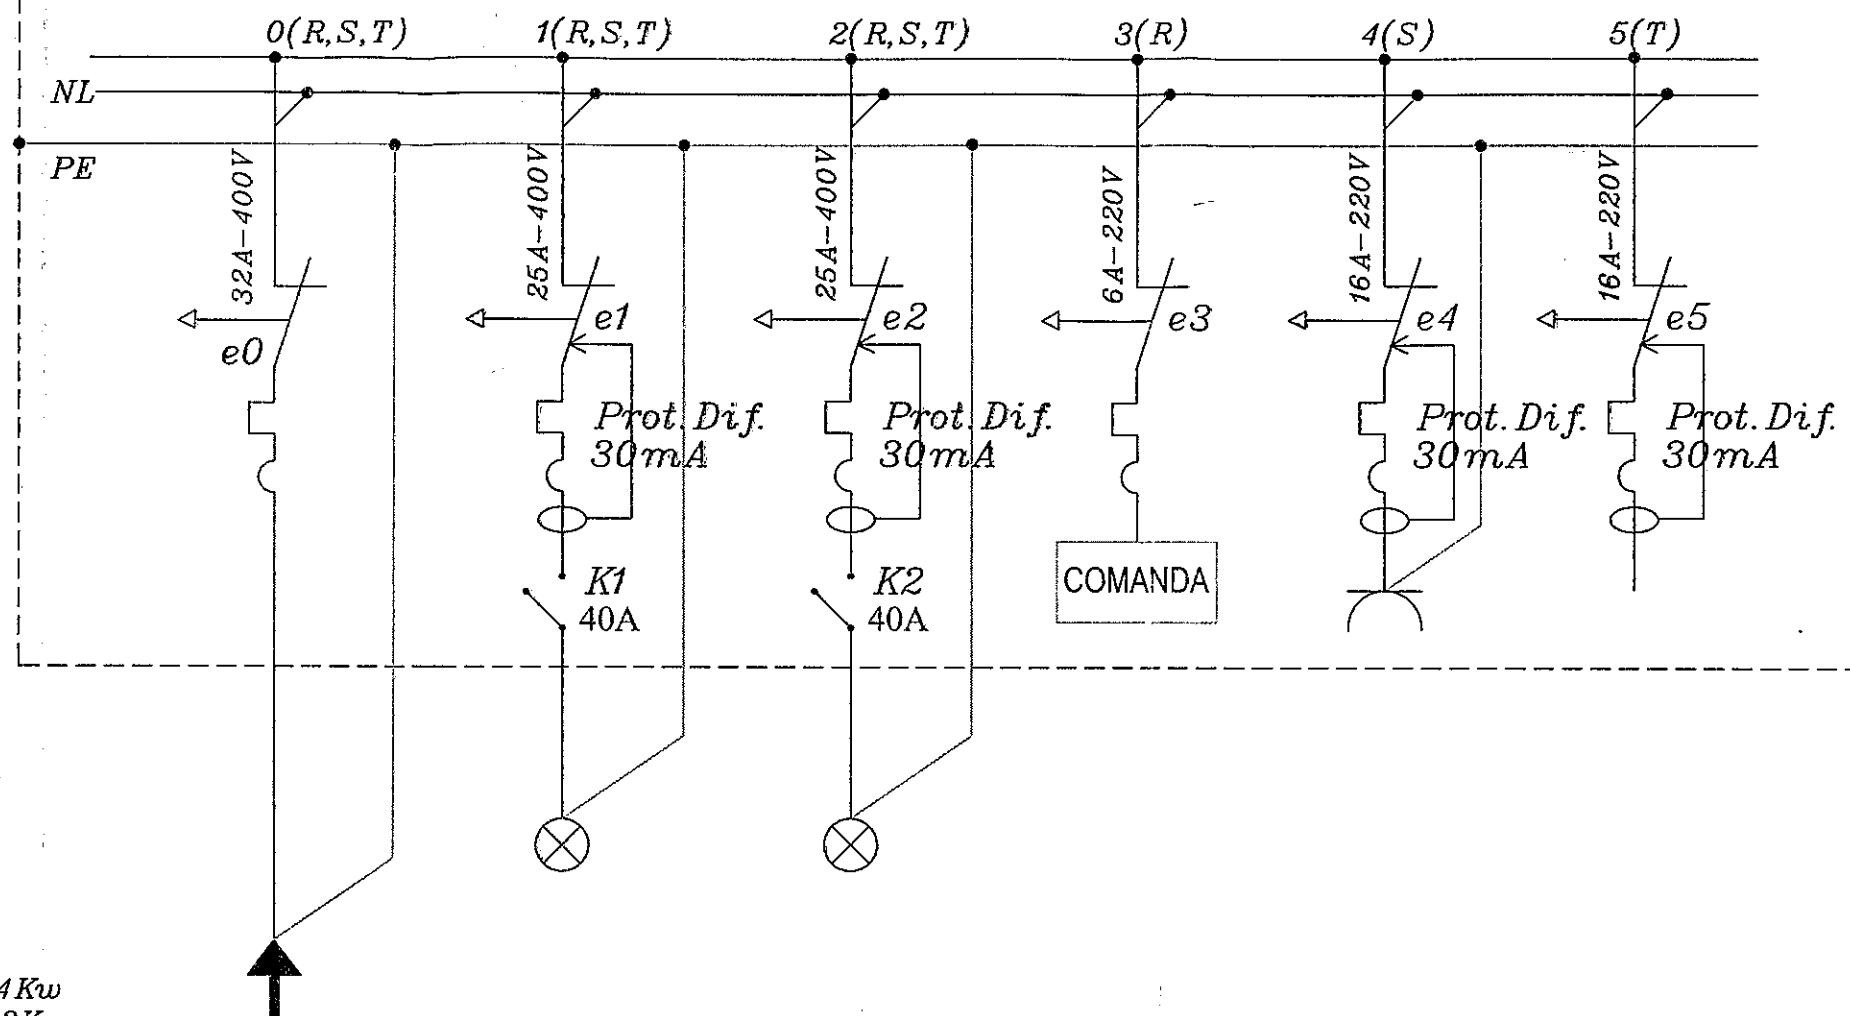


$P_i=14Kw$
 $P_a=12Kw$

Nr. CIRCUIT	0	1	2	3	4	5
DESTINATIE	ALIMENTARE 3P+N+PE~380V	NOCTURNA TEREN FOTBAL	NOCTURNA TEREN MULTIF.	COMANDA	PRIZA IN TABLOU	REZERVA
$P_i(KW)$	14	6	4	0.5	1.5	2
TIP CABLU	CYA6Y 5X6MMP	CYA6Y 5X2.5MMP	CYA6Y 5X2.5MMP			

Nota:

- Tabloul electric TE-NOCTURNA va fi realizat in constructie metalica pentru montaj aparent, si va fi alimentat cu energie electrica din BMPT printr-un cablu de tip CYA6Y 5x6mmp;
- Disjunctorul e0 e de tip tetrapolar de 32A, 4P, curba C de declansare, capacitatea de rupere 6kA;
- PE va fi legat la priza de pamant;

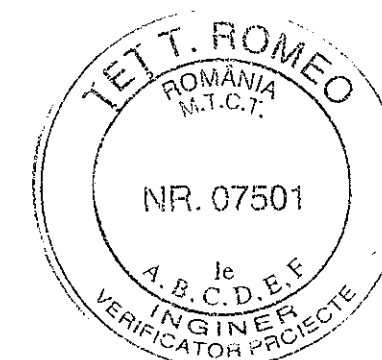

Verificator	ing. Tet Romeo	Semnatura	le-A, B, C, D, E, F	Nr. proiect: 4/2016
Proiectant general:	S.C. EXDEPRO S.R.L. SEDIU: LOC. SARBESTI, NR.102, COM. LUNCA, JUD. BIHOR CUI: 36355896 REG.COM. J5/1450/2016			Beneficiar: Primăria Orasului Nucet, judetul Bihor
Proiectant specialitate:	SC LEUINVEST SRL ATESTAT ANRE NR.11125 ATESTAT IGSU SERIA A NR.0979			Proiect: Amenajare teren sport in Orasul Nucet, judetul Bihor
Sef proiect	ing. Alin Dota		Scara:	Piese: PT
Proiectat	ing. Laviniu Leuce			Piese: PT
Desenat	ing. Laviniu Leuce		05. 2016	Piese: PT
SCHEMA ELECTRICA MONOFILARA A TABLOULUI ELECTRIC TE-NOCTURNA				Plansa: 2E